



WIDOK NA PODPORĘ OD PRZODU

RYSUNEK ZESTAWIENIOWY PRZYCZÓŁKA, SKALA 1:50

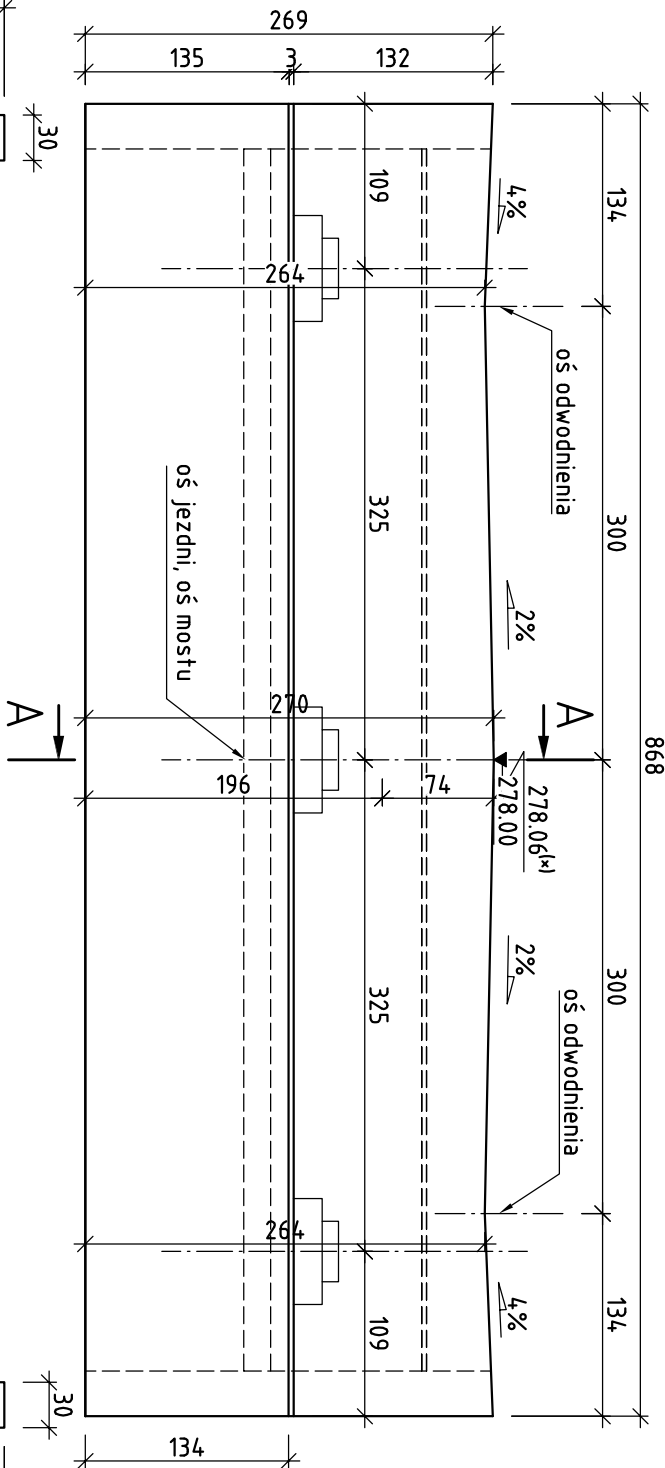


WIDOK Z GÓRY

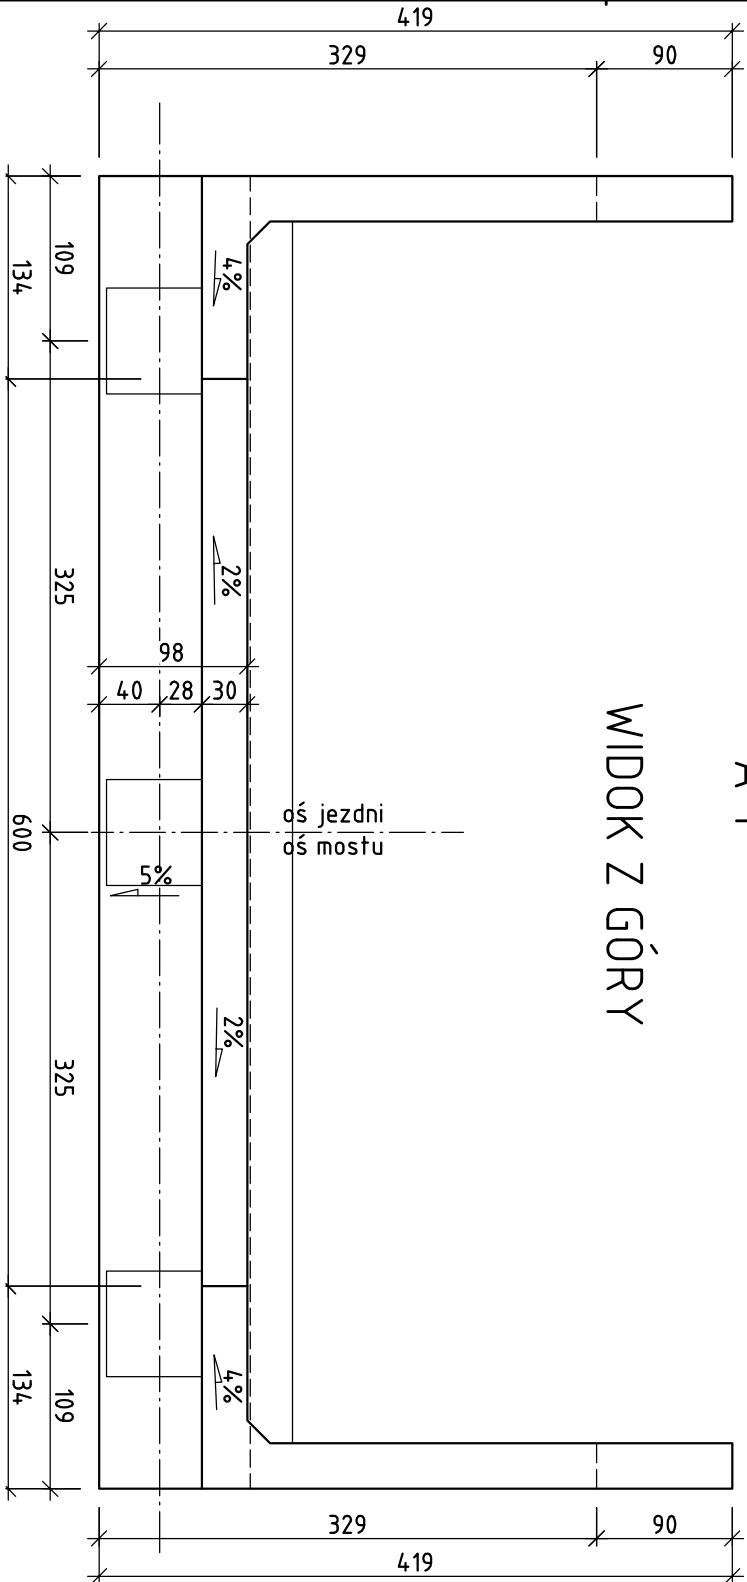

WIDOK NA SKRZYDŁO

PRZEKRÓJ A-A

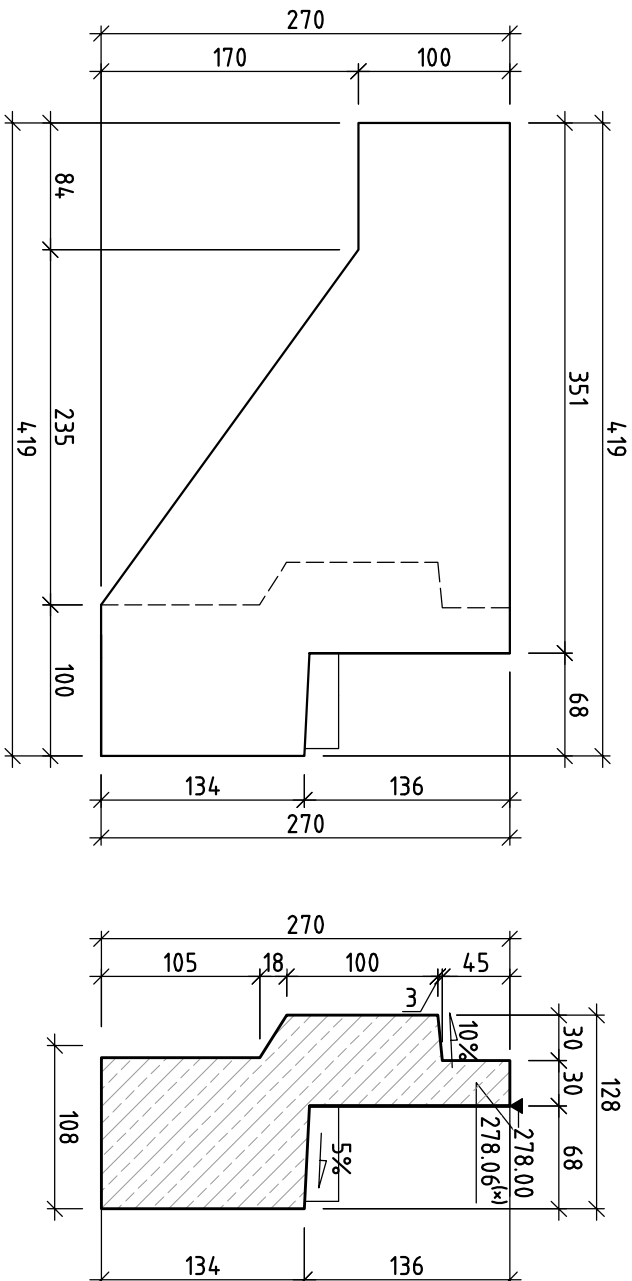

UWAGA:

1. Rzędna oznaczona (x) odnosi się podpory nr 1

ZESTAWIENIE MATERIAŁÓW		
przyczółek 1szt.		
BETON C30/37 (B35):	19	m ³
ZESTAWIENIE MATERIAŁÓW		
przyczółek 2szt.		
BETON C30/37 (B35):	37	m ³

Inwestor		Jednostka projektowa		Pełnić i podpisać projektanta	
Powiat Krosiński ul. Bieszczadzka 1 38-400 Krosno		MK - Mosty Krzysztof Mac ul. Długosza 6/21 35-056 Rzeszów			
Przedsiębiorstwo Projektowe PRZEBUDOWA DROGI POWIATOWEJ Nr 2006R Haczów-Bzianka-Besko od km 0+000 do km 3+908,76					
Branża		Mostowa			
Funkcja	Tytuł, imię, nazwisko	Nr upraw., specjalność		Data	
Projektant	mgr inż. Krzysztof Mac	nr. ewid 207/87		28-03-2014	
Skala	Tytuł rysunku		Nr rysunku		
1:50	RYSUNEK ZESTAWIENIOWY PRZYCZÓŁKA			Rys 4	