



WIDOK NA PODPORĘ OD PRZODU

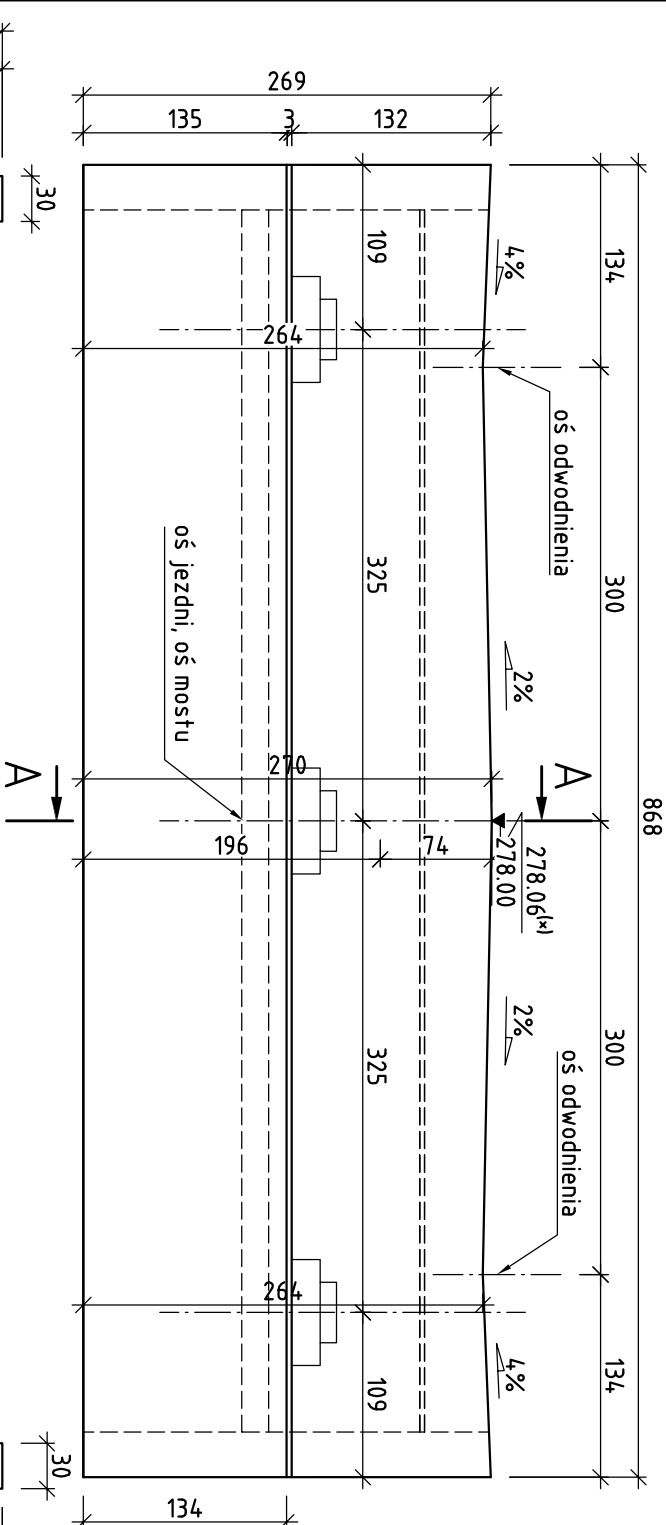


RYSUNEK ZESTAWIENIOWY PRZYCZÓŁKA, SKALA 1:50


WIDOK NA SKRZYDŁO

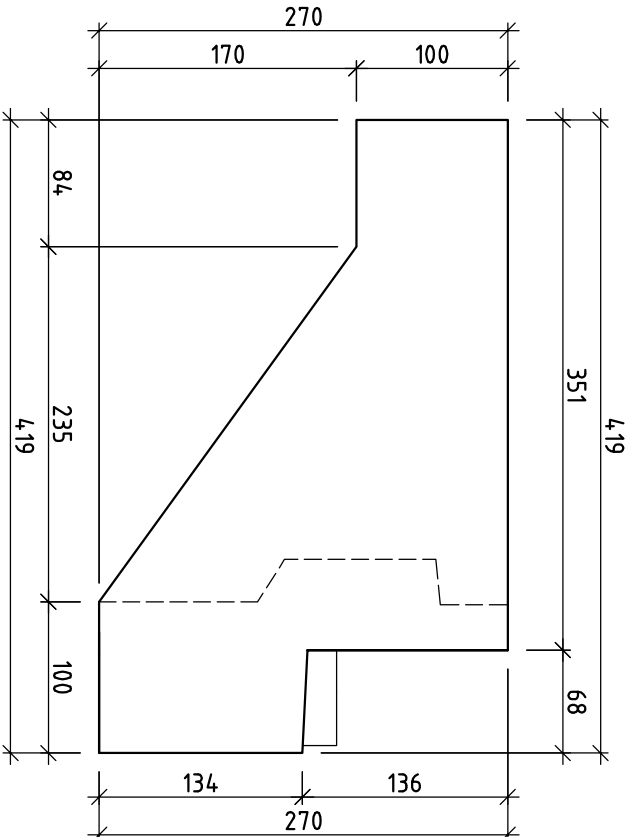

PRZEKRÓJ A-A

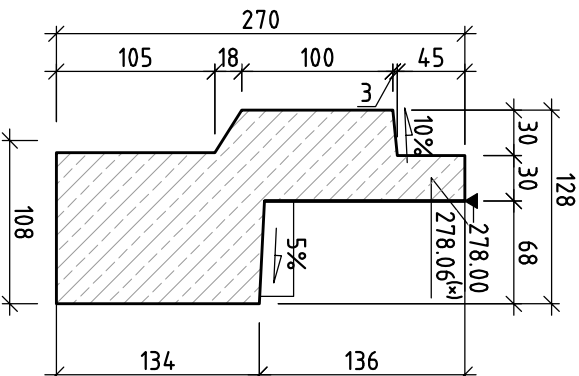

WIDOK Z GÓRY

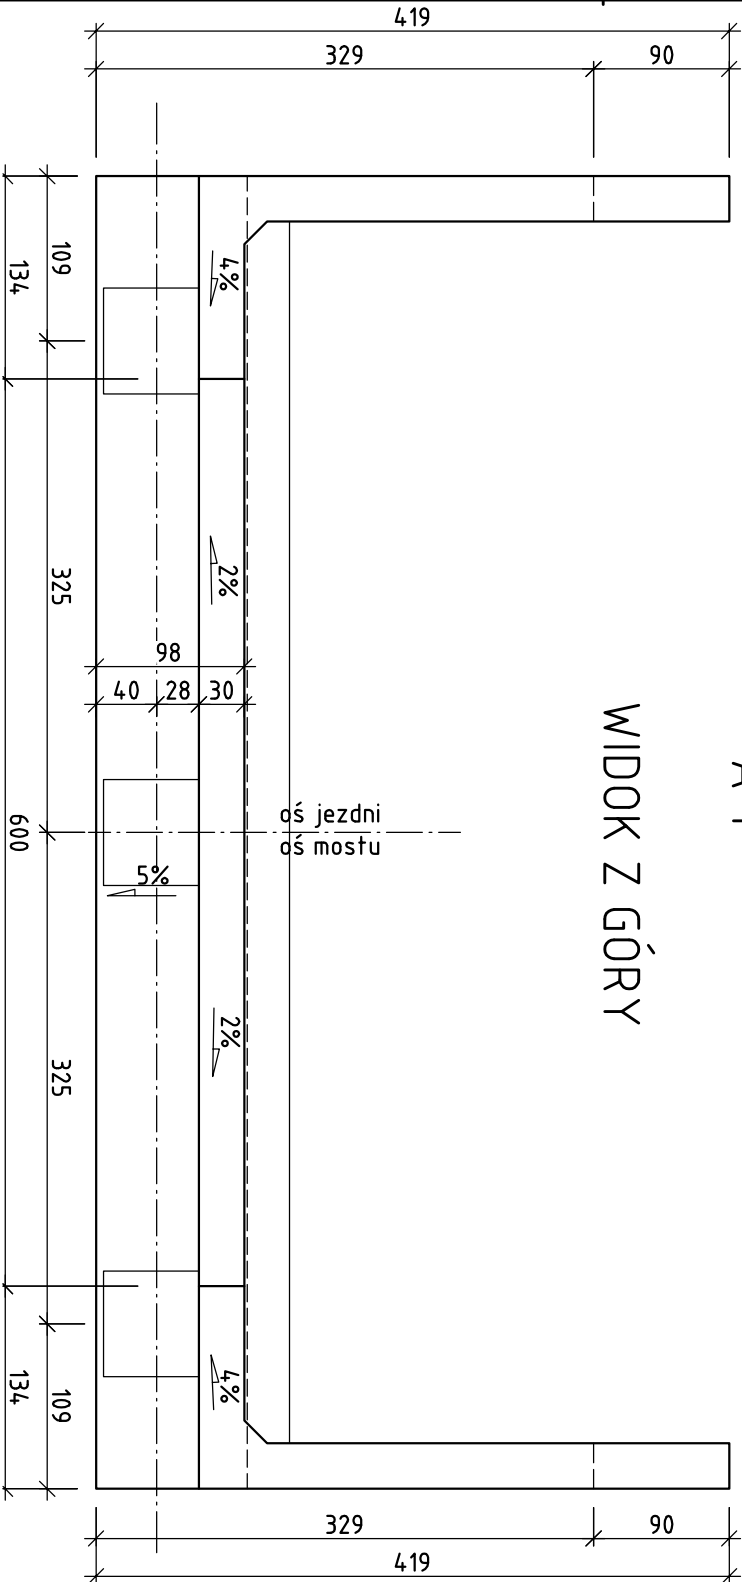

UWAGA:

1. Rzędna oznaczona (x) odnosi się podpory nr 1

ZESTAWIENIE MATERIAŁÓW		
przyczółek 1szt.		
BETON C30/37 (B35):	19	m <sup>3</sup>
ZESTAWIENIE MATERIAŁÓW		
przyczółek 2szt.		
BETON C30/37 (B35):	37	m <sup>3</sup>

Inwestor:		Jednostka projektowa		Pieczęć i podpis projektanta	
Powiat Krosiński ul. Bieszczadzka 1 38-400 Krosno		MK - Mosty Krzysztof Mac ul. Długosza 6/21 35-056 Rzeszów			
Przedsięwzięcie budowlane: <b>PRZEBUDOWA DRUGI POWIATOWEJ Nr 2006R Haczów-Bzianka-Beśko od km 0+000 do km 3+908,76</b>					
Branża		Mostowa			
Funkcja	Tytuł, Imię, nazwisko	Nr uprawn., specjalność	Data		
Projektant	mgr inż. Krzysztof Mac	nr. ewid 207/87	28-03-2014		
Skala	Tytuł rysunku		Nr rysunku		
1:50	RYSUNEK ZESTAWIENIOWY PRZYCZÓŁKA		Rys 4		