


STUDZIENKA KANALIZACYJNA POŁĄCZENIOWA 1000 - KANAŁ 400/400

Skala 1:20

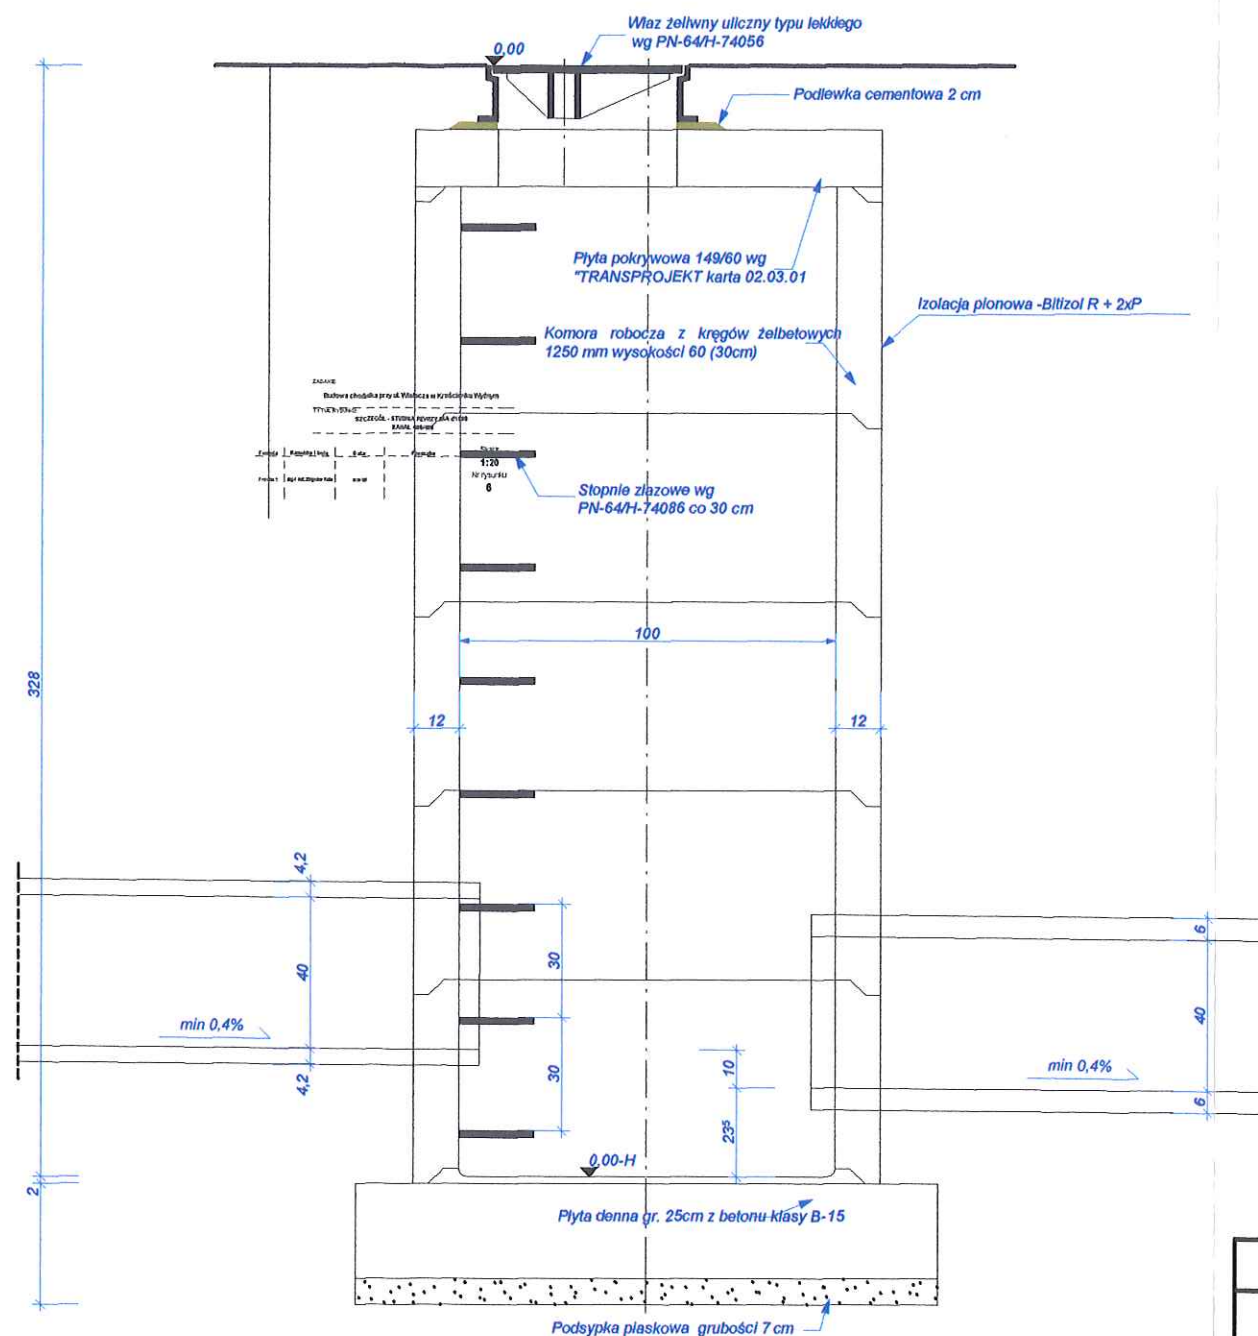

Nazwa obiektu			Adres :		Stadium
Budowa chodnika w ciągu drogi powiatowej 1947R Jedlicze – Dobieszyn - Krosno			Dobieszyn Dobieszyn		P.B. P.B.
Nazwa rysunku :			Skala 1: 20	Branża drogowa	Nr rys. 6
Autor	Nazwisko i imię	Data	Podpis	Nr upr. Budowlanych	
Projektant	Tadeusz Cioch	grudzień		UAN/III/7342/80/98	
Firma	Biuro Projektów Drogow. Przemysł, Ostrów 495	2007			