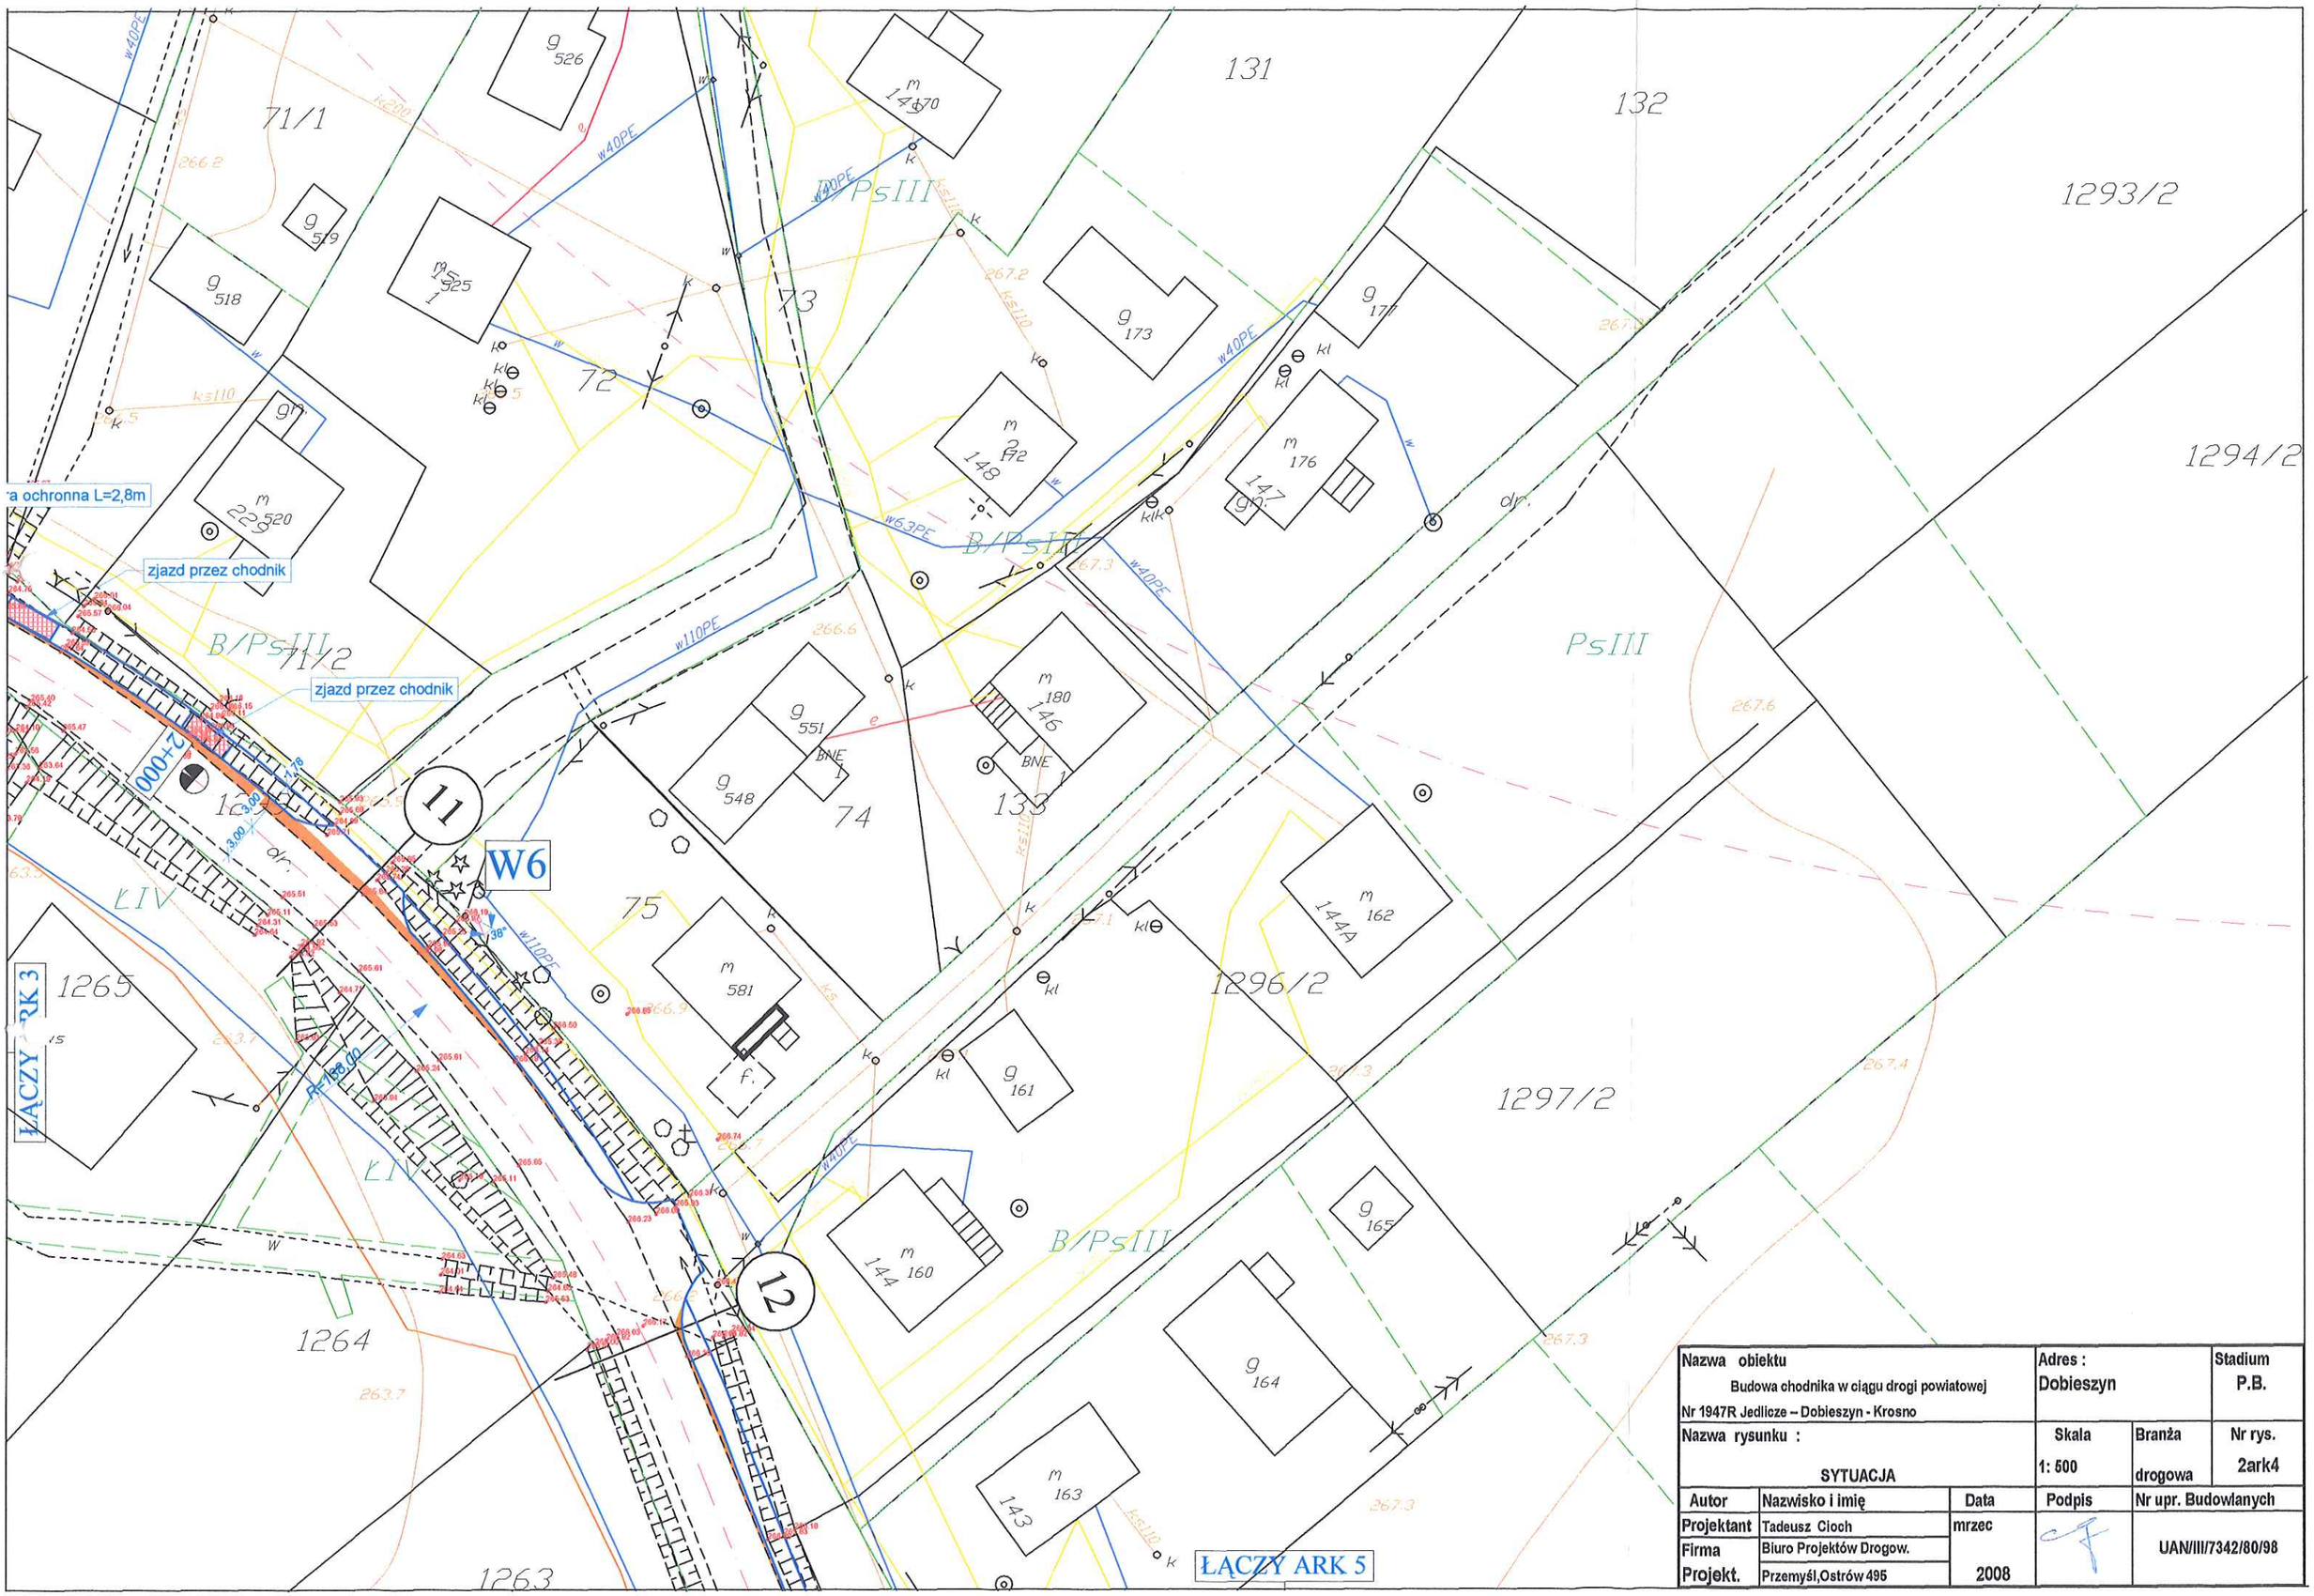

Nazwa obiektu Budowa chodnika w ciągu drogi powiatowej Nr 1947R Jedlicze – Dobieszyn - Krosno			Adres : Dobieszyn		Stadium P.B.
Nazwa rysunku : SYTUACJA			Skala 1: 500	Branża drogowa	Nr rys. 2ark4
Autor	Nazwisko i imię	Data	Podpis	Nr upr. Budowlanych	
Projektant	Tadeusz Cioch	mrzec		UAN/III/7342/80/98	
Firma	Biuro Projektów Drogow.				
Projekt.	Przemyśl,Ostrów 495	2008			