


Wzrost kopii z treścią materiału
Zawiera plany i rysunki kartograficzne
Główny projektant
Stanisław Kusiński
Data wydania: 2014-09-17
6642.2264.2014

KOPIA MAPY EWIDENCYJNEJ
Sektory mapy: 7.117.26.4; 7.117.27.3; 7.117.27.1; 7.117.26.2
obr. Dobieszyn 0003: dz. 1299, obr. Jedlicze 0001: dz. 1520/1, 1520/2, 1523, 1758
SKALA 1:5000

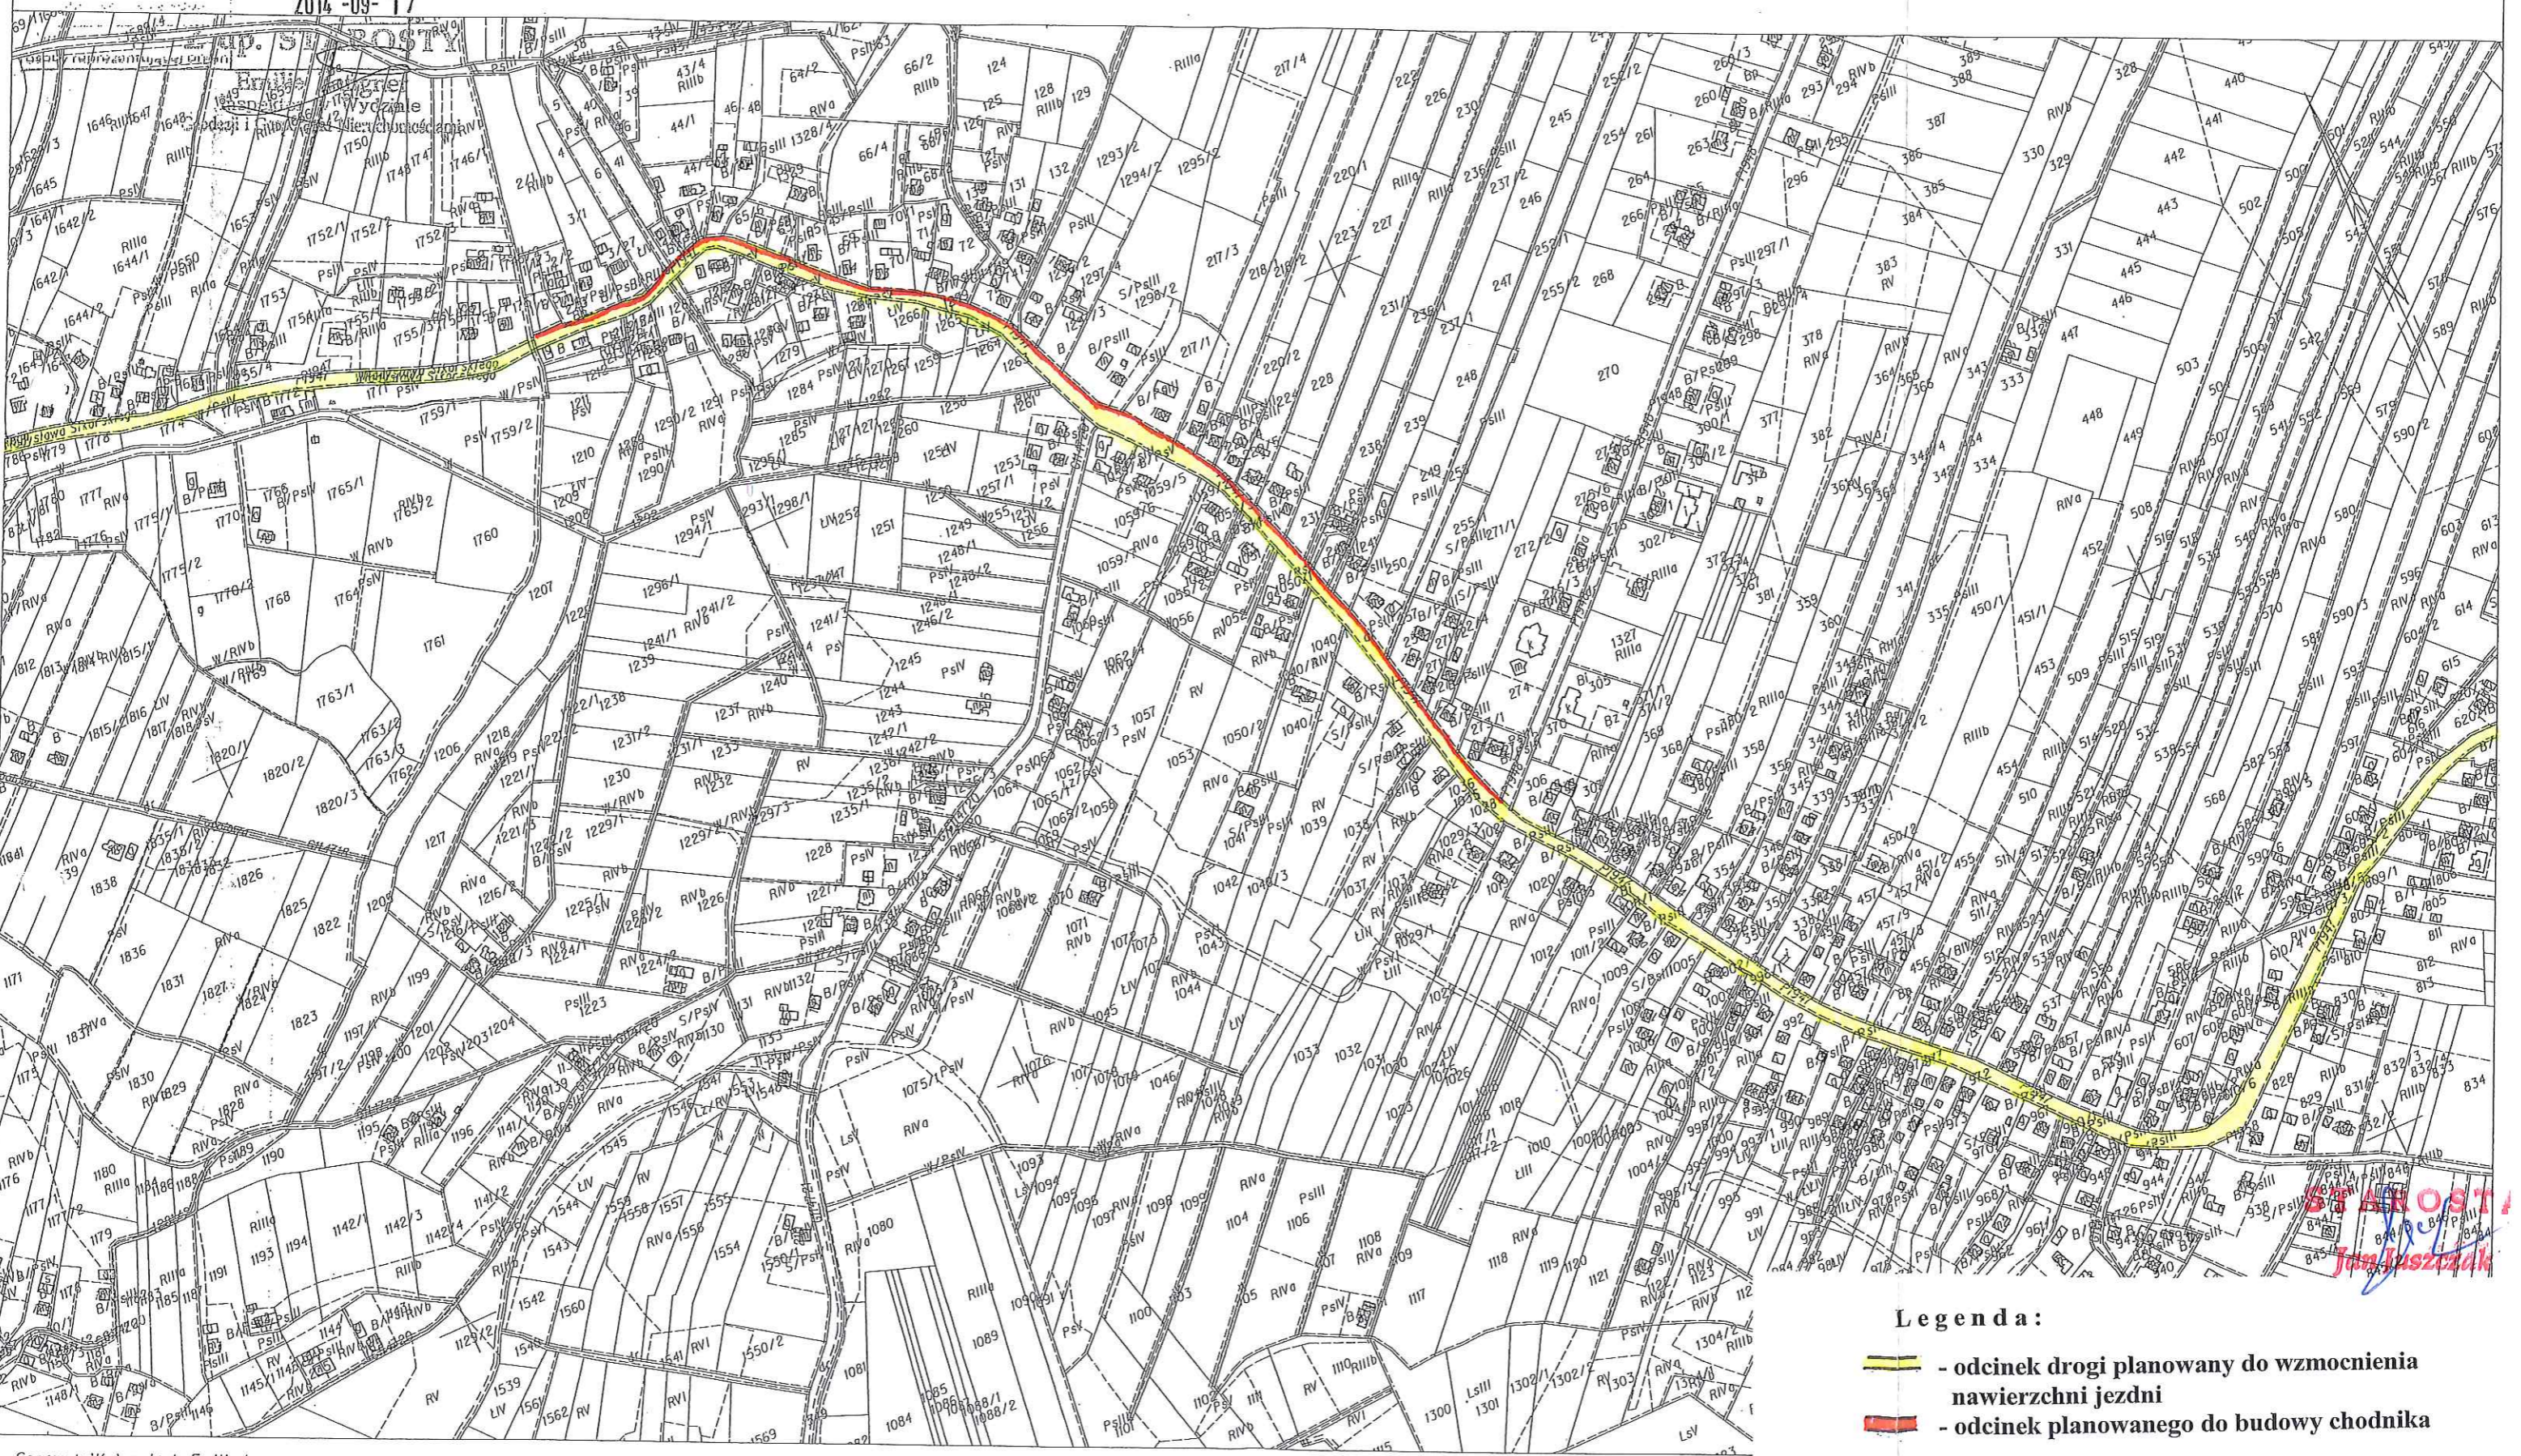

- Legenda:
- odcinek drogi planowany do wzmocnienia nawierzchni jezdni
 - odcinek planowanego do budowy chodnika