



ZJAZD GOSPODARCZY PRZEZ CHODNIK

Skala 1:25


RZUT Z GÓRY

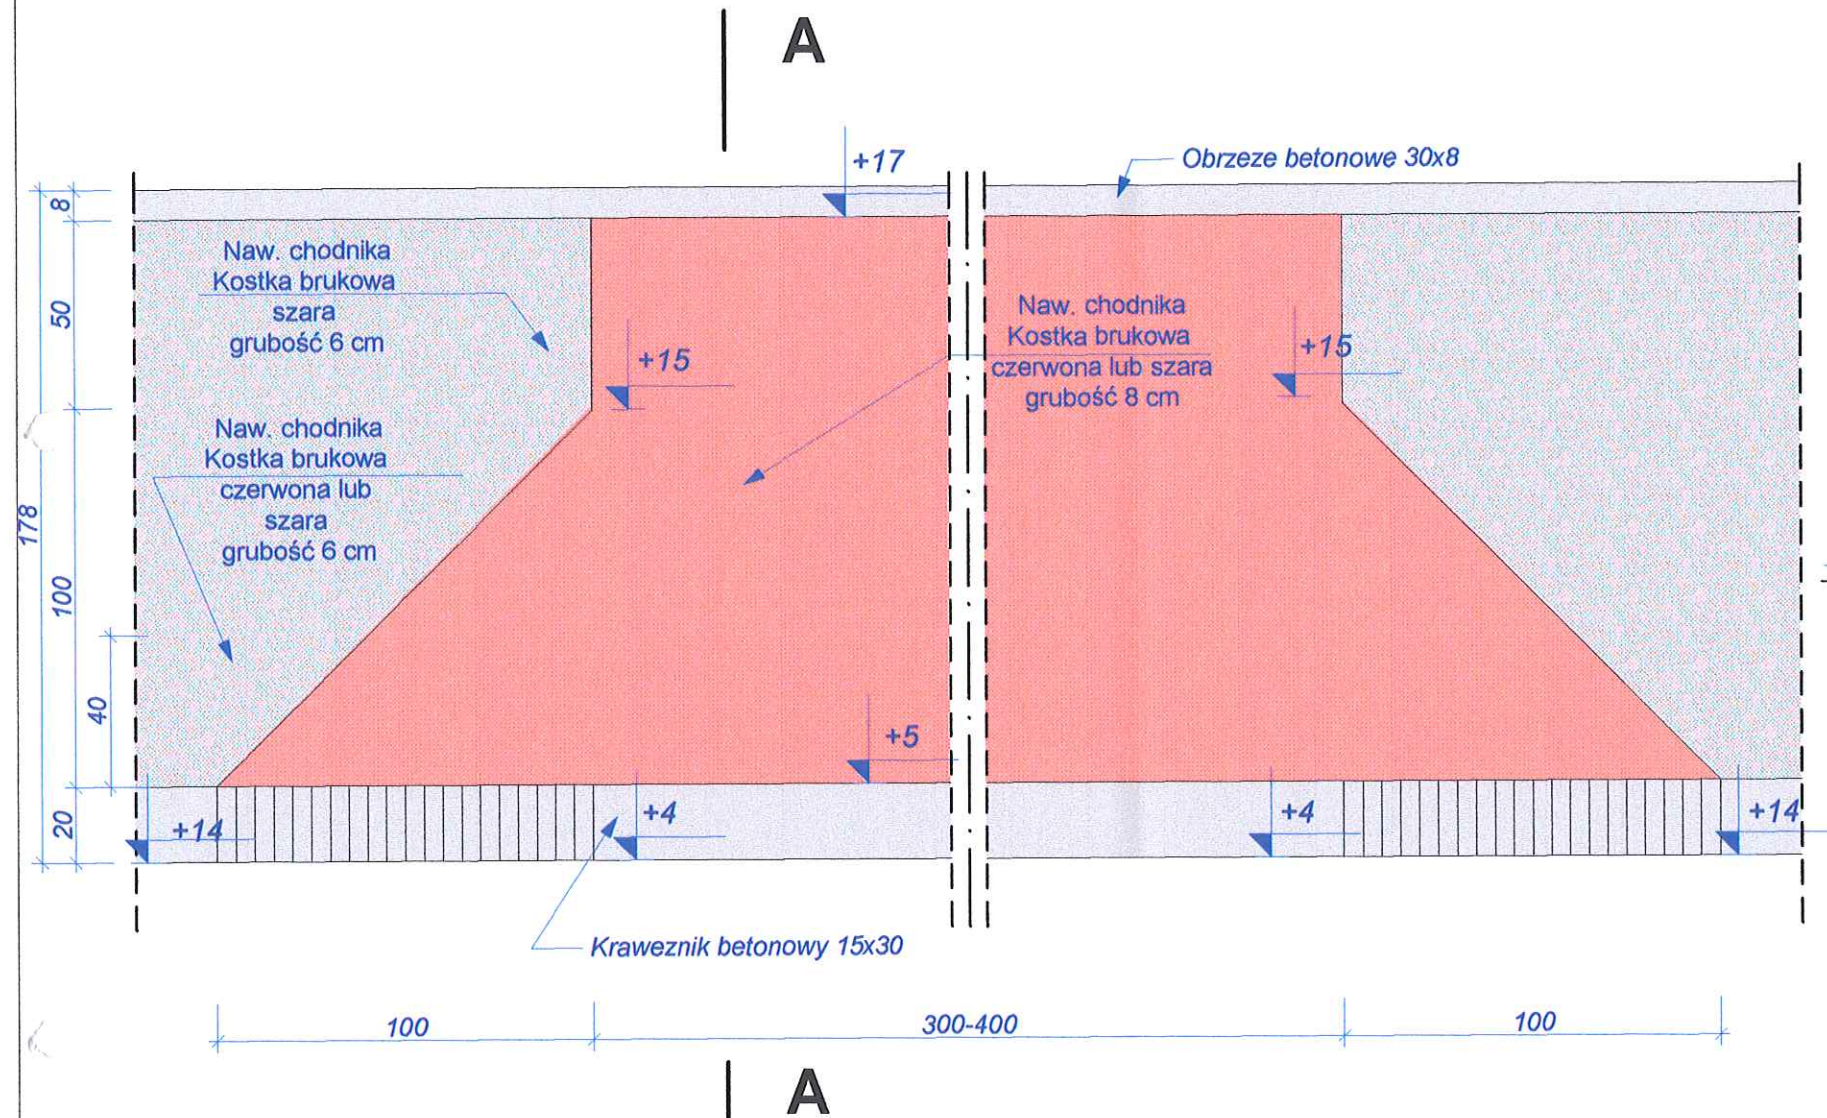

PRZEKRÓJ A-A

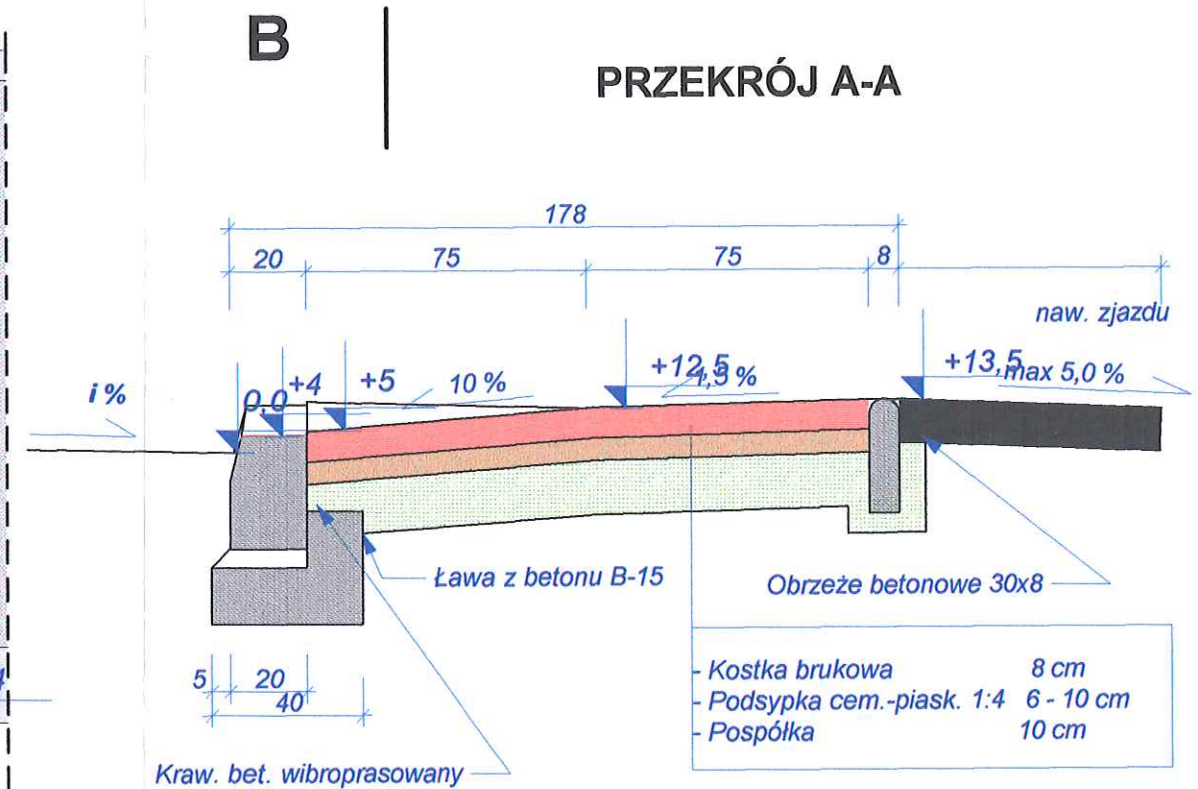

PRZEKRÓJ B-B

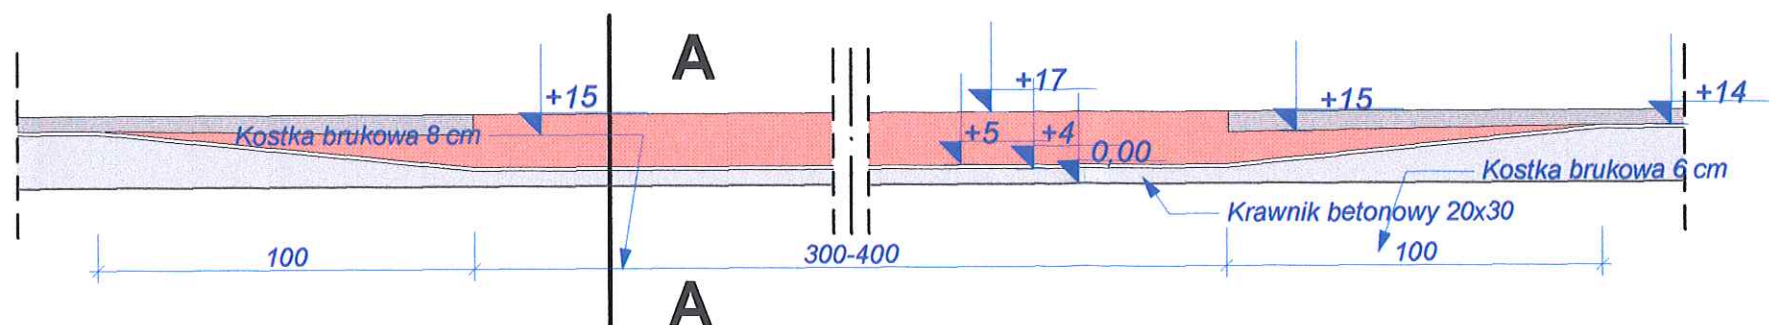

Nazwa obiektu			Adres :		Stadium
Budowa chodnika w ciągu drogi powiatowej 1947R Jedlicze – Dobieszyn - Krosno			Dobieszyn		P.B.
Nr			Dobieszyn		P.B.
Nazwa rysunku :			Skala	Branża	Nr rys.
ZJAZD GOSPODARCZY PRZEZ CHODNIK			1: 25	drogowa	5
Autor	Nazwisko i imię	Data	Podpis	Nr upr. Budowlanych	
Projektant	Tadeusz Cioch	grudzień		UAN/III/7342/80/98	
Firma	Biurowie Projektów Drogow. Przemysł, Ostrów 496	2007			