

# PZEKRÓJ NORMALNY SZLAKOWY NA ŁUKU

skala 1:50

km 4+133 – 5+375

2


## KONSTRUKCJA POSZERZENIA

- w-wa górna podbud.z kruszywa łamanego 5/31,5 gr. 5 cm
- w-wa dolna podbud.z tłucznia 31,5/63 gr. 15 cm
- w-wa mrozochronna z pospółki gr. 40 cm
- grunt rodzimy

3

## KONSTRUKCJA POBOCZA

- powierzchniowe utwardzenie nawierz. emulsją asfalt.
- w-wa górna z kruszywa łamanego 5/31,5 gr. 10 cm
- grunt rodzimy

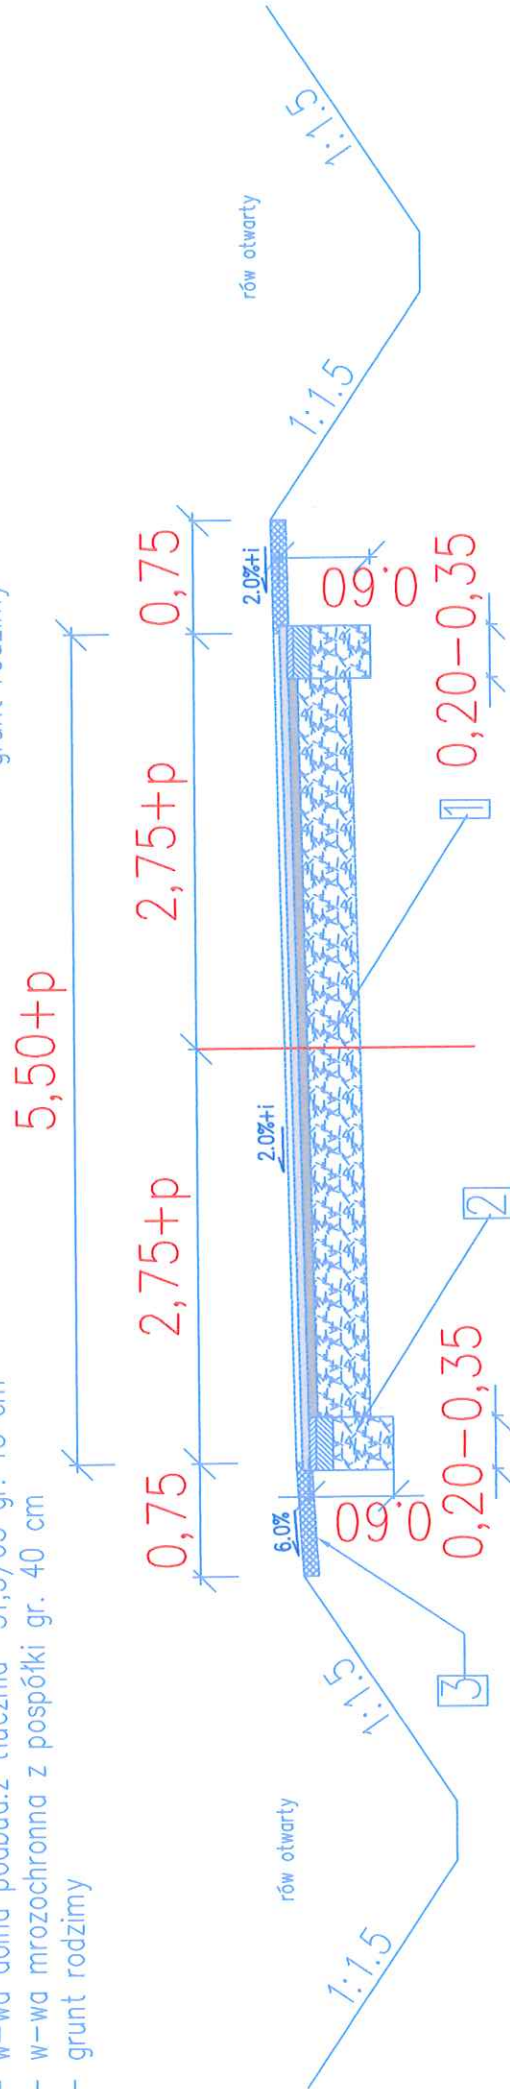

1

## KONSTRUKCJA NAWIERZCHNI

- w-wa ścieralna z bet. asfalt. gr. 4 cm
- w-wa wiążąca z masy mineralno-asfaltowej gr. 5 cm
- istn. w-wa bitumiczna
- istn. w-wy podbudowy

Inwestor: Powiat Krośnieński ul. Bieszczadzka 1 38-400 Krosno	Jednostka projektowa		Pieczęć i podpis projektanta	
	Przedsięwzięcie budowlane: Przebudowa drogi powiatowej Nr 1947R Jedlicze - Dobieszyn - Krosno wraz z budową chodnika w m. Dobieszyn			
Funkcja	Tytuł, imię, nazwisko	Nr uprawn., specjalność	Data	
Wykonat	mgr inż. Marek Pepera		marzec 2015	
Skala		Tytuł rysunku	Nr rysunku	
1:50		PRZEKROJE NORMALNE	1.1	