

# PZEKRÓJ NORMALNY SZLAKOWY NA PROSTEJ

skala 1:50

km 4+133 – 5+375

2


## KONSTRUKCJA POSZERZENIA

- w-wa górna podbud.z kruszywa łamanego 5/31,5 gr. 5 cm
- w-wa dolna podbud.z tłucznia 31,5/63 gr. 15 cm
- w-wa mrozochronna z pospółki gr. 40 cm
- grunt rodzimy

3

## KONSTRUKCJA POBOCZA

- powierzchniowe utwardzenie nawierz. emulsją asfalt.
- w-wa górna z kruszywa łamanego 5/31,5 gr. 10 cm
- grunt rodzimy

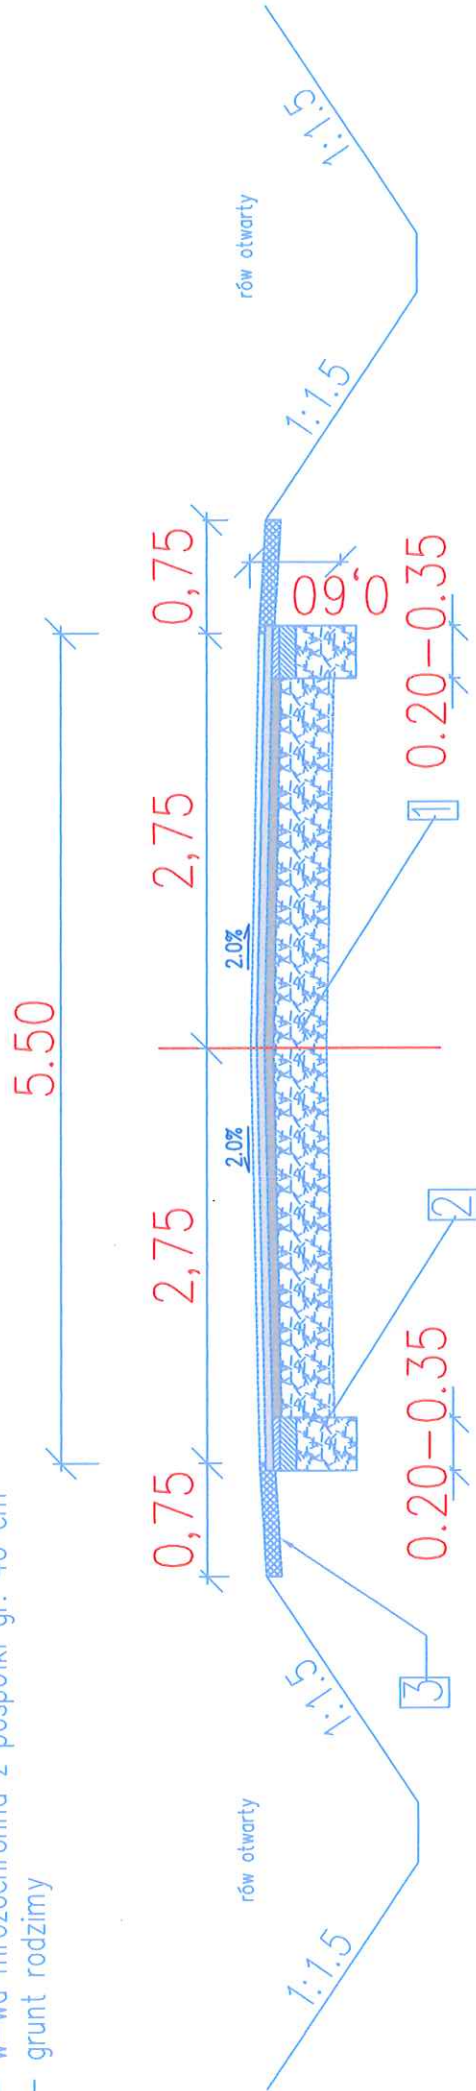

1

## KONSTRUKCJA NAWIERZCHNI

- w-wa ścieralna z bet. asfalt. gr. 4 cm
- w-wa wiążąca z masy mineralno-asfaltowej gr. 5 cm
- istn. w-wa bitumiczna
- istn. w-wy podbudowy

Investor	Jednostka projektowa	Pieczęć i podpis projektanta
Powiat Krośnieński ul. Bieszczadzka 1 38-400 Krosno		
Przebieg budowlany: Przebudowa drogi powiatowej Nr 1947R Jedlicze - Dobieszyn - Krosno wraz z budową chodnika w m. Dobieszyn		
Funkcja	Tytuł, imię, nazwisko	Nr uprawn. specjalność
	mgr inż. Marek Pepera	
Wykonawca		Data
Skala	Tytuł rysunku	marzec 2015
1:50	PRZEMOCENIE NORMALNE	Nr rysunku
		1.2