



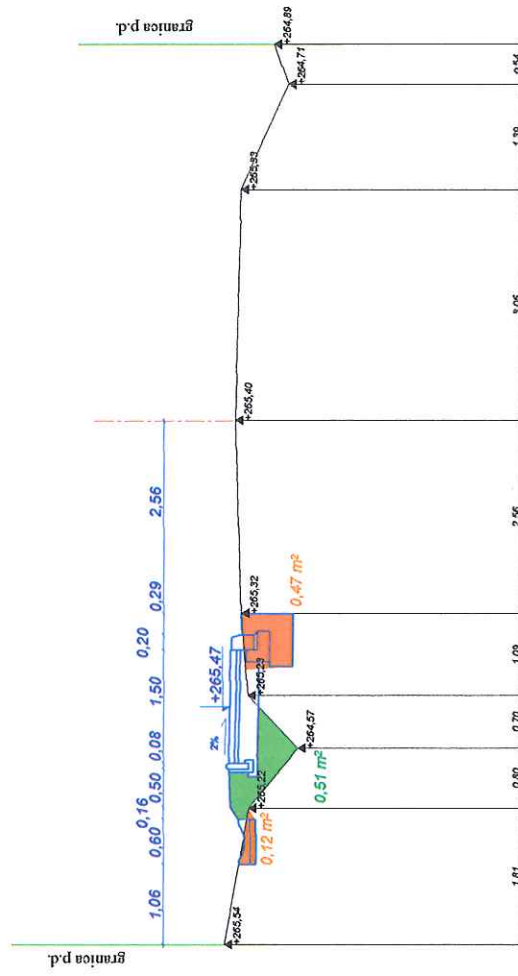
Przekrój 1 km 1+546,73

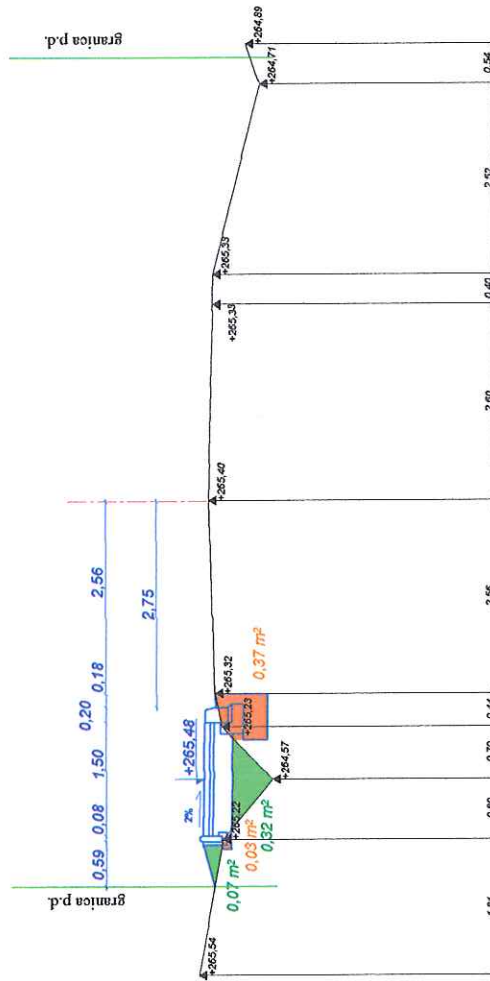

Nr przekroju	wykop [m²]	nasyp [m²]
1	0,40	0,39

Nazwa obiektu		Adres :		Stadium
Budowa chodnika w ciągu drogi powiatowej 1947R Jedlicze – Dobieszyn - Krośno	Nr	Dobieszyn		P.B.
Nazwa rysunku : Przekroje poprzeczne		Skala 1: 100	Branża drogowa	Nr rys. 4ark1
Autor	Nazwisko i imię	Podpis	Nr upr. Budowlanych	
Projektant	Tadeusz Cioch		UAN/III/7342/80/88	
Firma	Biuo Projektów Drogow. Przemysły, Ostrów 495			
Projekt.				
		Data		
		grudzień 2007		


Przekrój 2 km 1+635,83




Nr przekroju	wykop [m²]	nasyp [m²]
2	0,59	0,51

Nazwa obiektu		Adres :		Stadium	
Budowa chodnika w ciągu drogi powiatowej 1947R Jedlicze – Dobieszyn - Krosno		Dobieszyn		P.B.	
Nazwa rysunku : Przekroje poprzeczne		Skala 1:100		Nr rys. 4ark2	
Nazwisko i imię Tadeusz Ciach		Podpis		Nr upr. Budowlanych UAN/III/7342/80/88	
Projektant Firma Biuro Projektów Drogow. Przemysław Ostrowski		Data grudzień 2007			


Przekrój 3 km 1+652,04

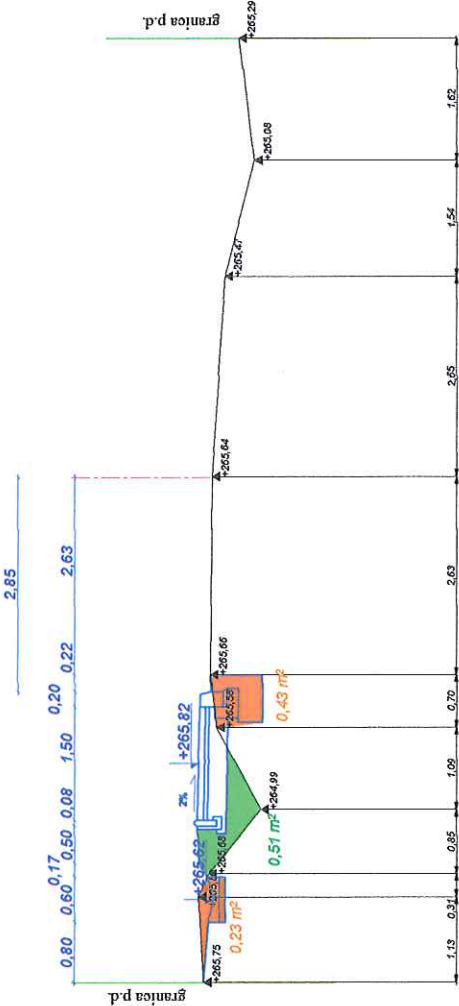

Nr przekroju	wykop [m2]	nasyp [m2]
3	0,66	0,51

Nazwa obiektu		Adres :		Stadium
Budowa chodnika w ciągu drogi powiatowej 1947R Jedlicza – Dobieszyn - Krosno		Dobieszyn		P.B.
Nazwa rysunku : Przekroje poprzeczne		Skala 1: 100	Branża drogowa	Nr rys. 4ark3
Autor	Nazwisko i imię	Data	Podpis	Nr upr. Budowlanych
Projektant	Tadeusz Ciech	grudzień 2007		UAN/III/7342/80/98
Firma	Biuo Projektów Drogow. Przemysław Ostrowski 495			
Projekt.				


Przekrój 4 km 1+680,65

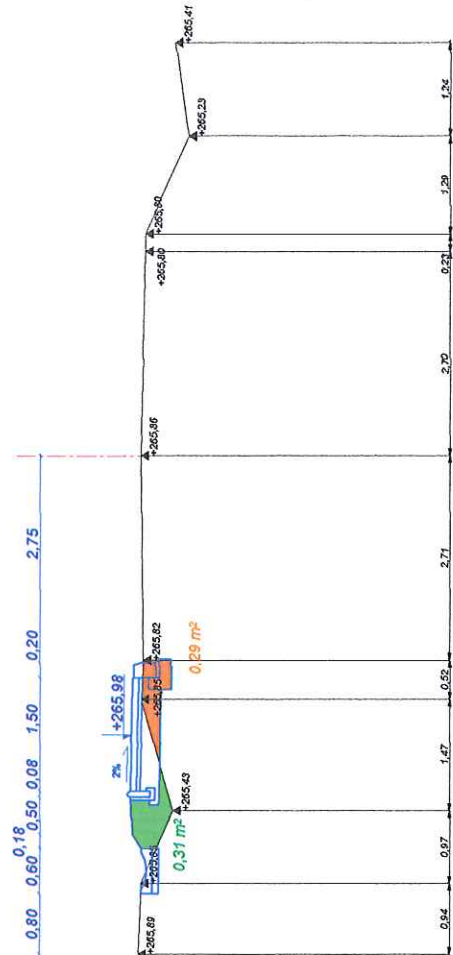

Nr przekroju	wykop [m2]	nasyp [m2]
4	0,29	0,31

Nazwa obiektu		Adres :		Stadium
Budowa chodnika w ciągu drogi powiatowej 1947R Jedlicze - Dobieszyn - Krosno		Dobieszyn		P.B.
Nazwa rysunku : Przekroje poprzeczne		Skala 1: 100	Branża drogowa	Nr rys. 4ark4
Autor	Nazwisko i imię	Data	Podpis	Nr upr. Budowlanych
Projektant	Tadeusz Cioch	grudzień 2007		UAN/III/7342/80/88
Firma	Biuo Projektów Drogow. Przemysł.Ostrów 495			
Projekt.				


Przekrój 5
km 1+711,40

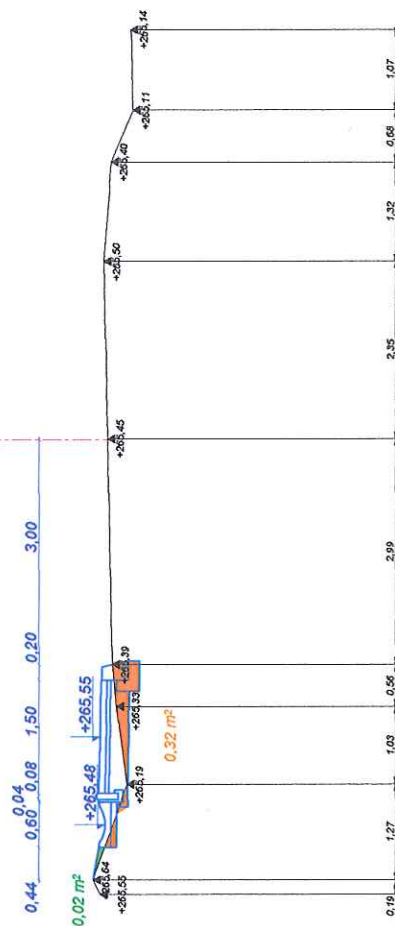

Nr przekroju	wykop [m2]	nasyp [m2]
5	0.32	0.02

Nazwa obiektu		Adres :		Stadium
Budowa chodnika w ciągu drogi powiatowej 1947R Jedlicza – Dobieszyn – Krosno	Nr	Dobieszyn		P.B.
Nazwa rysunku :		Skala 1:100	Branża drogowa	Nr rys. 4ark5
Przekroje poprzeczne		Podpis		Nr upr. Budowlanych
Projektant	Nazwisko i imię	Data		
Firma	Tadeusz Cioch	grudzień		
Projekt	Biuo Projektów Drogow. Przemysław Ostrowski 495	2007		UANIII/7342/80/98


Przekrój 6 km 1+743,22

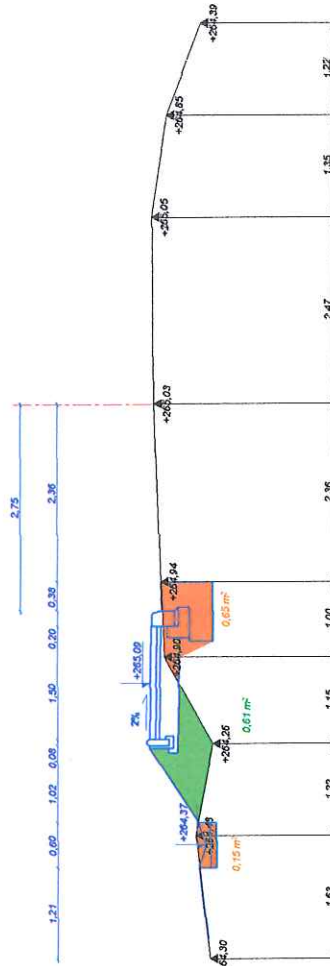

Nr przekroju	wykop [m²]	nasyp [m²]	humus [m]	plant.wykopu [m]	plant.nasypu [m]
6	0,80	0,61	3,60	0,00	1,68

Nazwa obiektu		Adres :		Stadium
Budowa chodnika w ciągu drogi powiatowej 1947R Jedlicze - Dobieszyn - Krosno		Dobieszyn		P.B.
Nazwa rysunku : Przekroje poprzeczne		Skala 1: 100	Branża drogowa	Nr rys. 4artk6
Autor	Nazwisko i imię	Data	Podpis	Nr upr. Budowlanych
Projektant	Tadeusz Giech	grudzień 2007		UAN/III/7542/80/98
Firma	Biuo Projektów Drogow. Przemyski, Ostów 485			

Przekrój 7 km 1+765,01

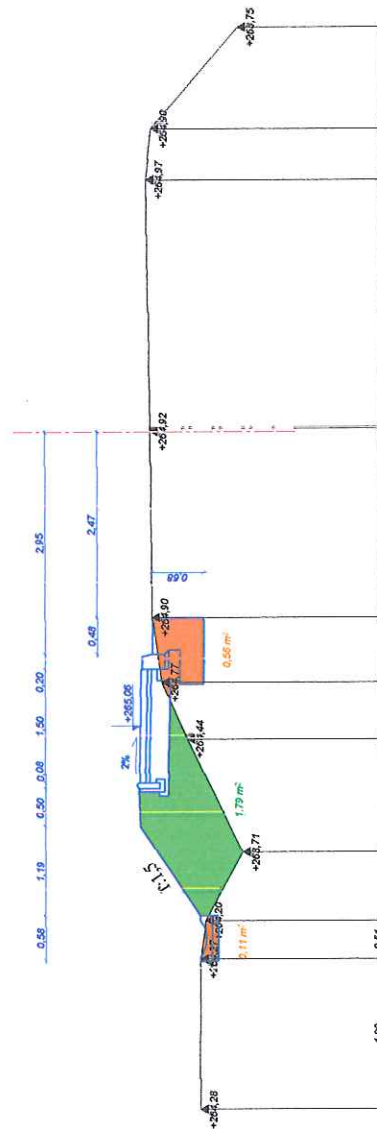

Nr przekroju	wykop [m2]	nasyp [m2]
7	0,67	1,79

Nazwa obiektu		Adres :		Stadium
Budowa chodnika w ciągu drogi powiatowej 1947R Jedlicze – Dobieszyn - Krosno		Dobieszyn		P.B.
Nazwa rysunku :		Skala 1:100	Branża drogowa	Nr rys. 4ark7
Przekroje poprzeczne		Podpis	Nr upr. Budowlanych	
Autor	Nazwisko i imię	Data		
Projektant	Tadeusz Głoch	grudzień 2007		
Firma	Biurowisko Projektów Drogow. Przemysłu, Ostrow 495			
Projekt.				