

Jedlicze 1 km


POUFNE Egz. Nr


MIASTO JEDLICZE


GMINA JEDLICZE

365

64

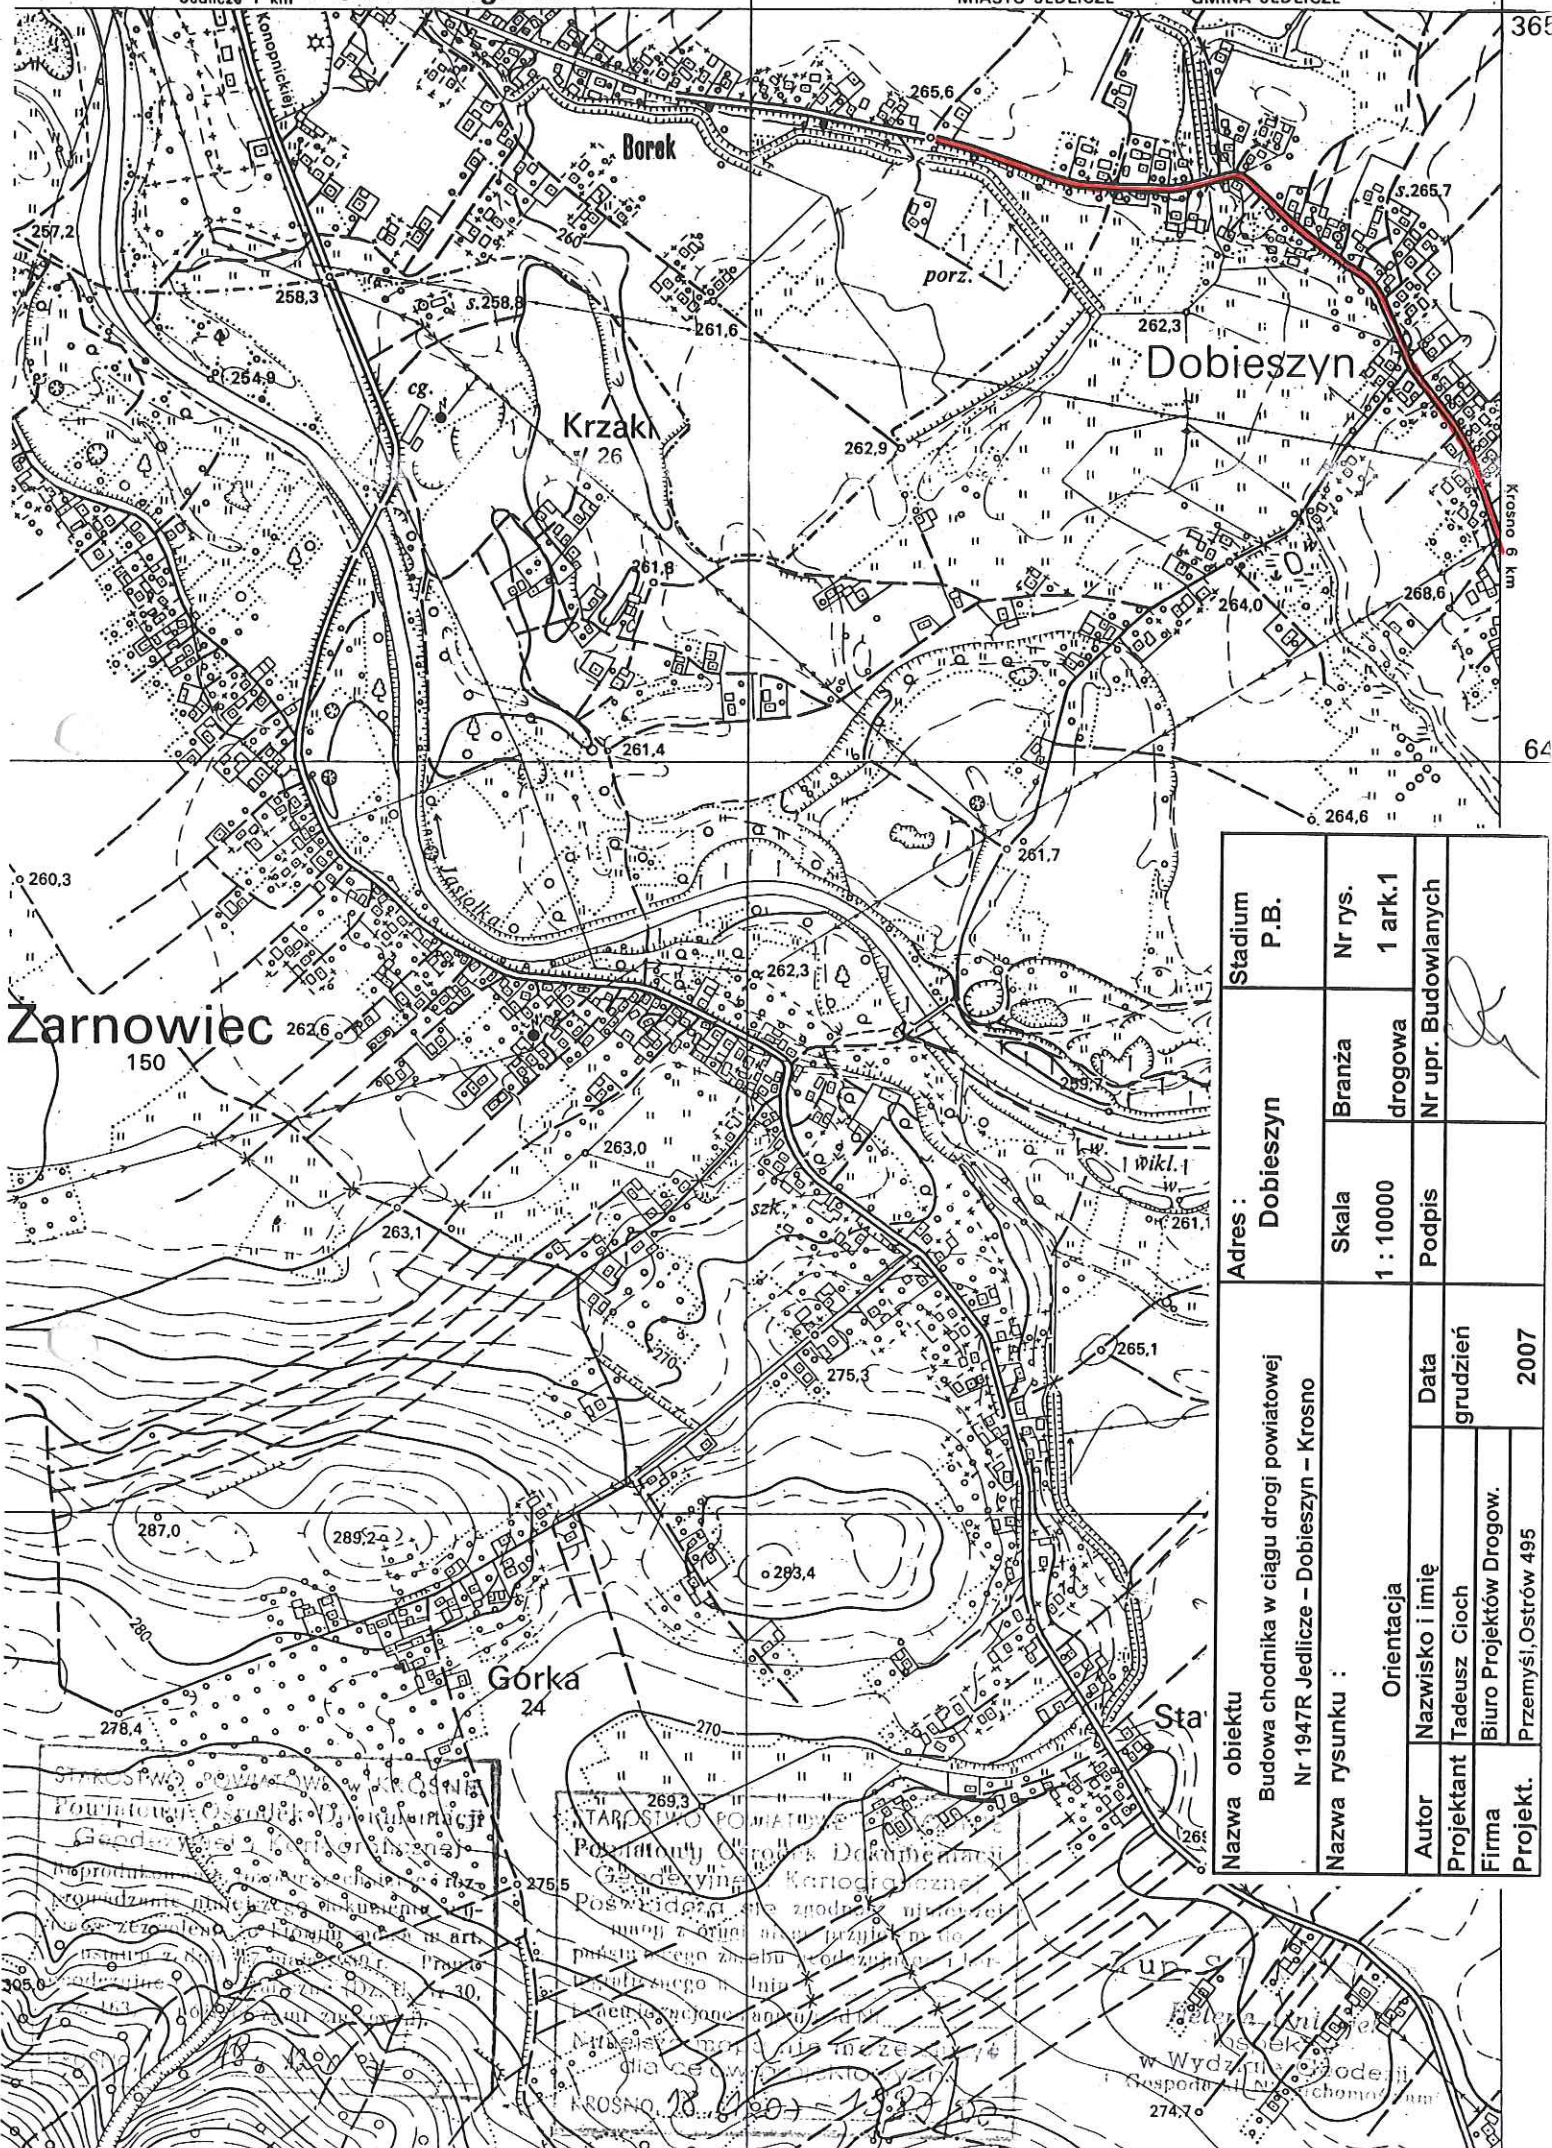

Nazwa obiektu Budowa chodnika w ciągu drogi powiatowej Nr 1947R Jedlicze – Dobieszyn – Krosno		Adres : Dobieszyn		Stadium P.B.	
Nazwa rysunku :		Skala 1 : 10000		Branża drogowa	Nr rys. 1 ark.1
Orientacja		Data		Nr upr. Budowlanych	
Autor	Nazwisko i imię				
Projektant	Tadeusz Cioch				
Firma	Biuro Projektów Drogow.				
Projekt.	Przemysław Ostrowski 495				
		grudzień			
		2007			

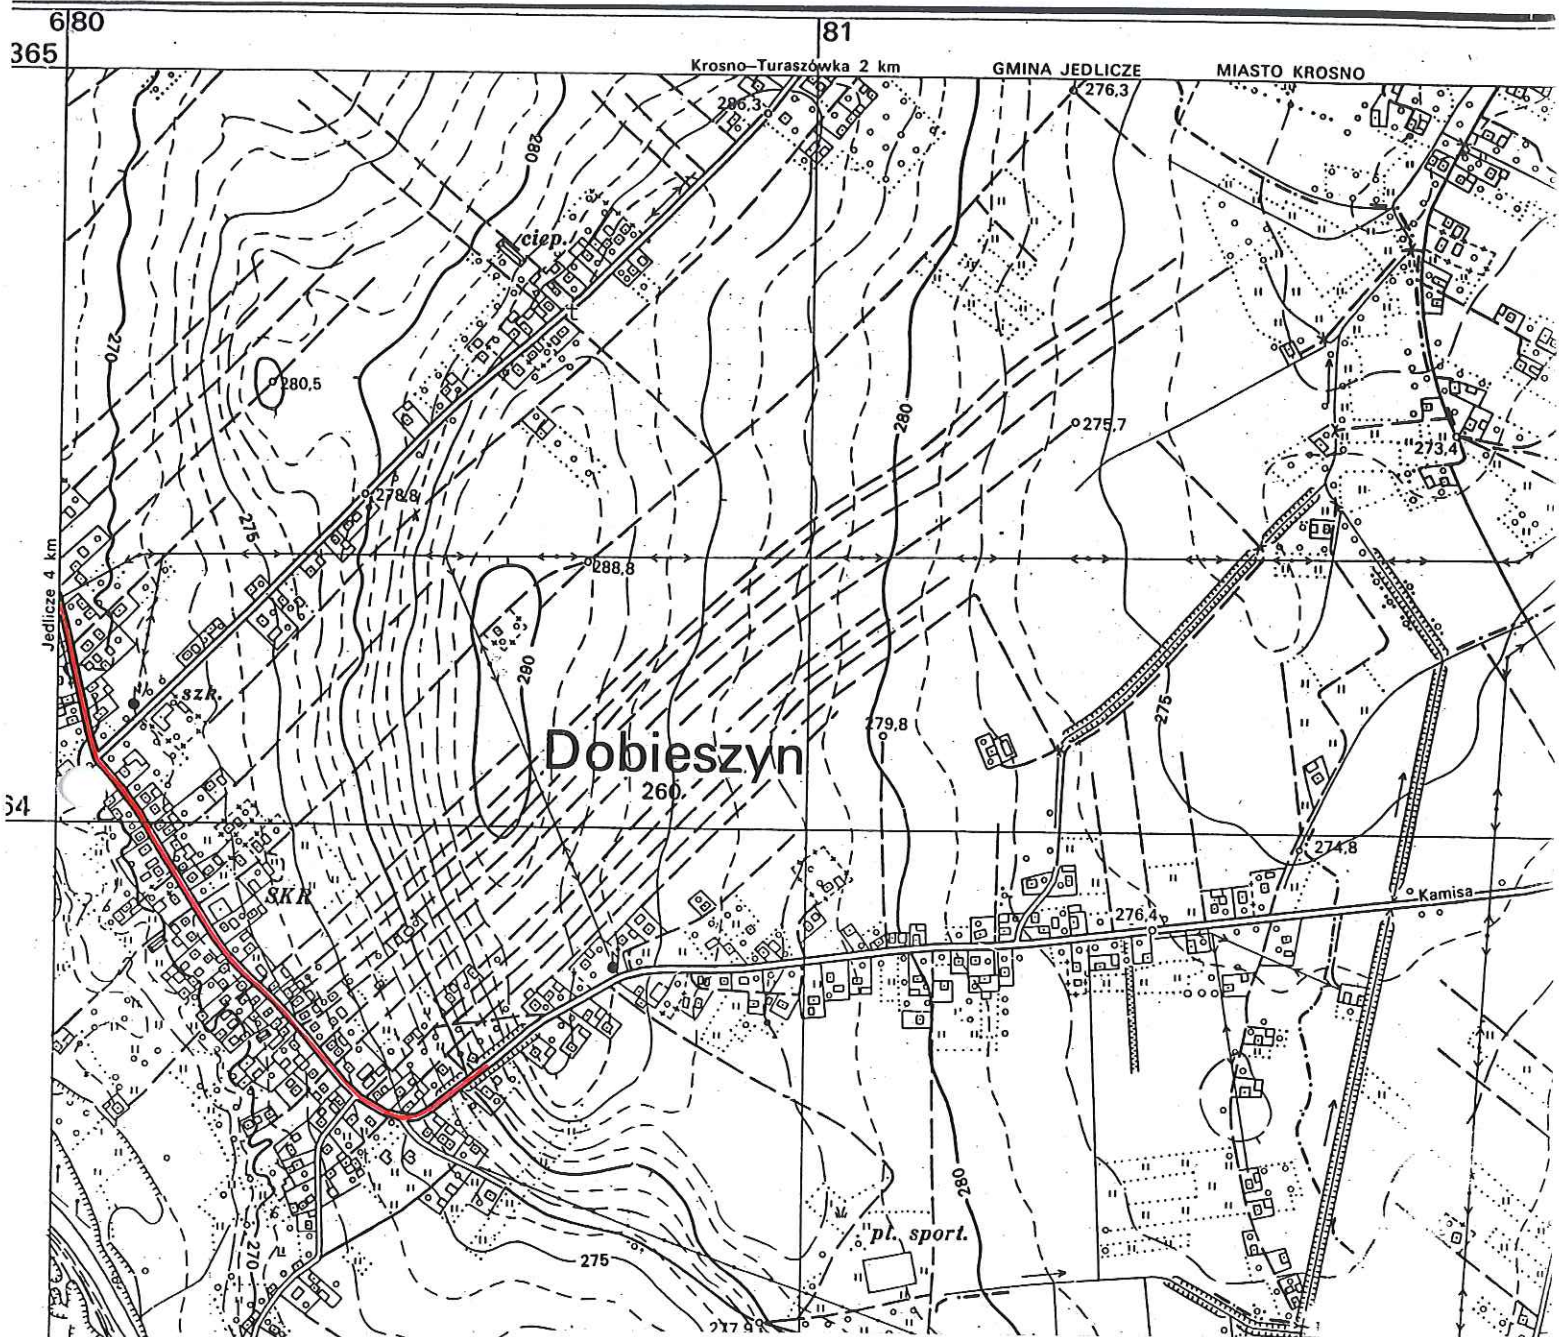

Nazwa obiektu			Adres :		Stadium
Budowa chodnika w ciągu drogi powiatowej			Dobieszyn		P.B.
Nr 1947R Jedlicze – Dobieszyn – Krosno					
Nazwa rysunku :			Skala	Branża	Nr rys.
Orientacja			1 : 10000	drogowa	1ark.2
Autor	Nazwisko i imię	Data	Podpis	Nr upr. Budowlanych	
Projektant	Tadeusz Cioch	grudzień			
Firma	Biuro Projektów Drogow.				
Projekt.	Przemysław Ostrów 495	2007			

