


skala 1:50


2

- w-wa wyrównawcza z mma gr. 16 cm
- w-wa górna podbud.z kruszywa łamanego 5/31,5 gr. 15 cm
- w-wa dolna podbud.z pospółki gr. 20 cm
- w-wa odcinająca z piasku gr. 10 cm
- grunt rodzimy

- powierzchnie utwardzenie nawierz. emulsją asfalt.
- w-wa góra z kruszywa łamanego 5/31,5 gr. 10 cm
- grunt rodzimy

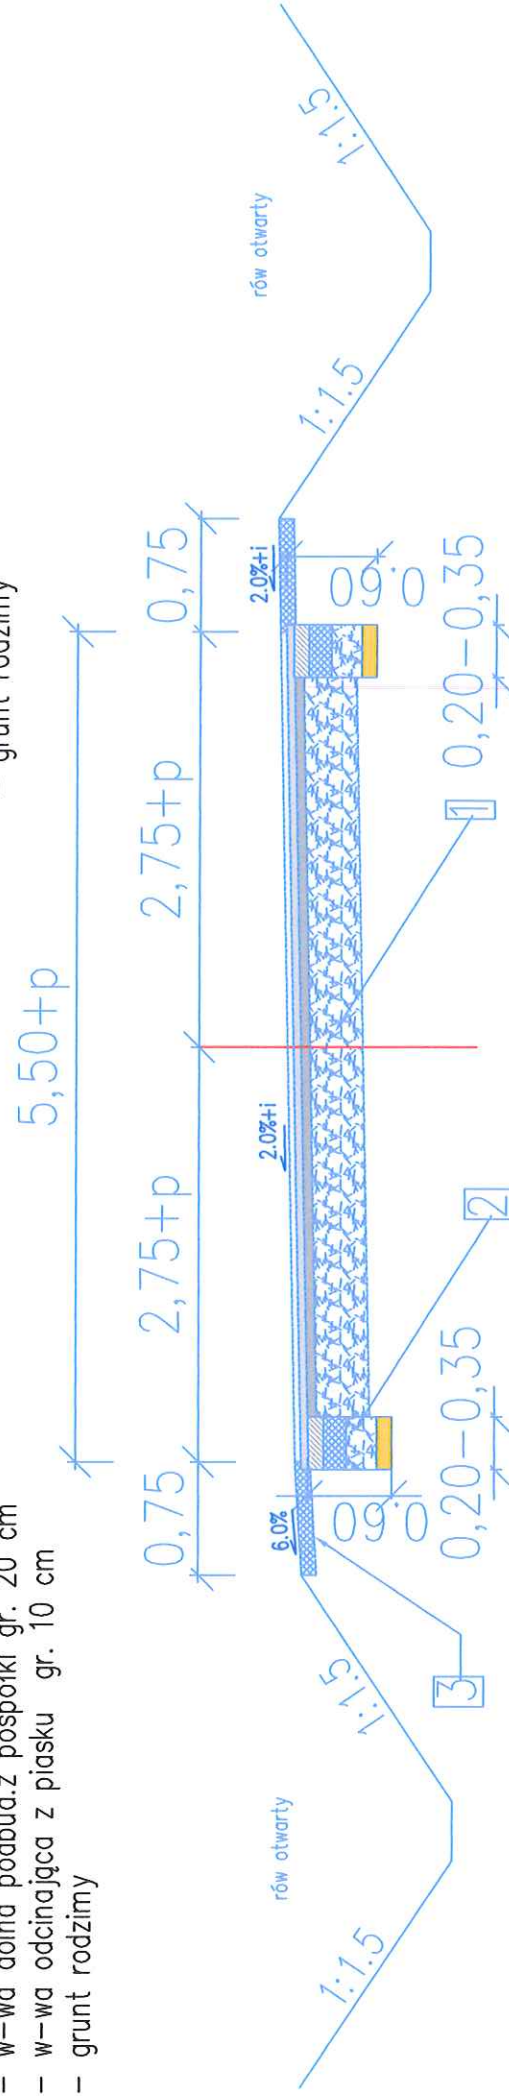

- w-wa ścieralna z bet. asfalt. gr. 4 cm
- w-wa wiążąca z masy mineralno-asfaltowej gr. 5 cm
- istn. w-wa bitumiczna
- istn. w-wy podbudowy

Inwestor: Powiat Krośniński ul. Bieszczadzka 1 38-400 Krośno	Jednostka projektowa 		Pieczęć i podpis projektanta 	
Przedmiot zadania budowlane: Przebudowa drogi powiatowej Nr 1976R Krośno -Rogi-Iwonicz wraz z budową chodnika w m. Wrocanka				
Funkcja	Tytuł, imię, nazwisko	Nr upraw. specjalność	Data	
Wykonat	mgr inż. Marek Pepera		marzec 2015	
Skala	Tytuł rysunku		Nr rysunku	
1:50	PRZEKROJE NORMALNE		1.1	