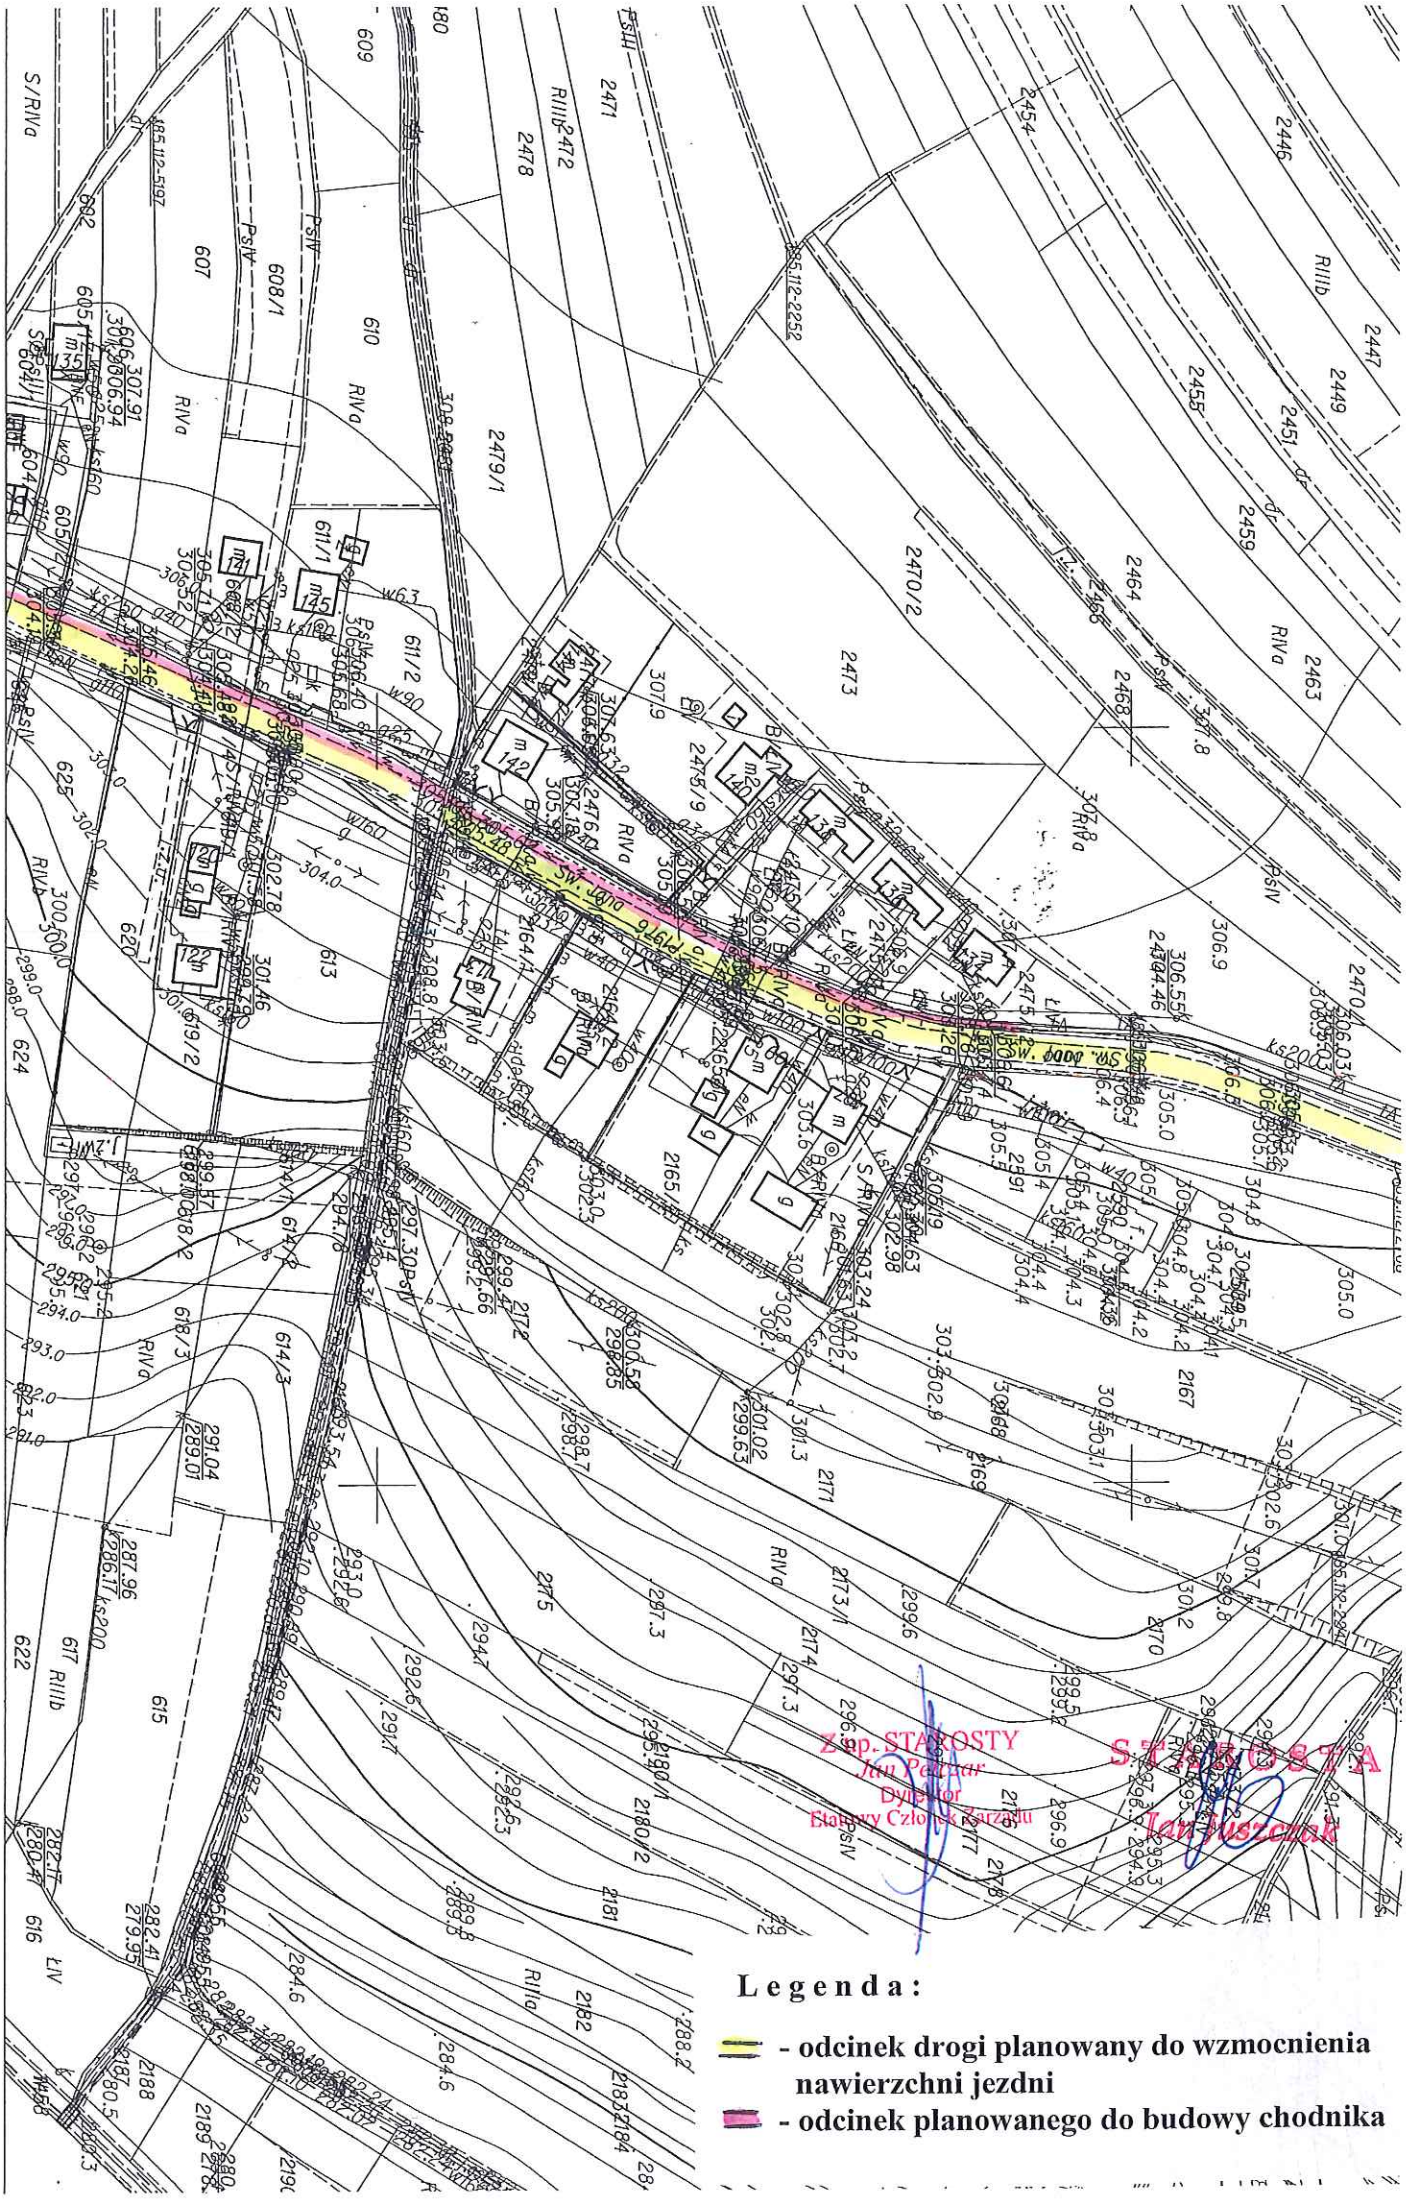

Legenda:

- odcinek drogi planowany do wzmocnienia nawierzchni jezdni
- odcinek planowanego do budowy chodnika