



SZCZEGÓŁ ODTWORZENIA NAWIERZCHNI W MIEJSCU PRZYKANALIKA BIEGNĄCEGO POD JEZDNIĄ DROGI Skala 1:25

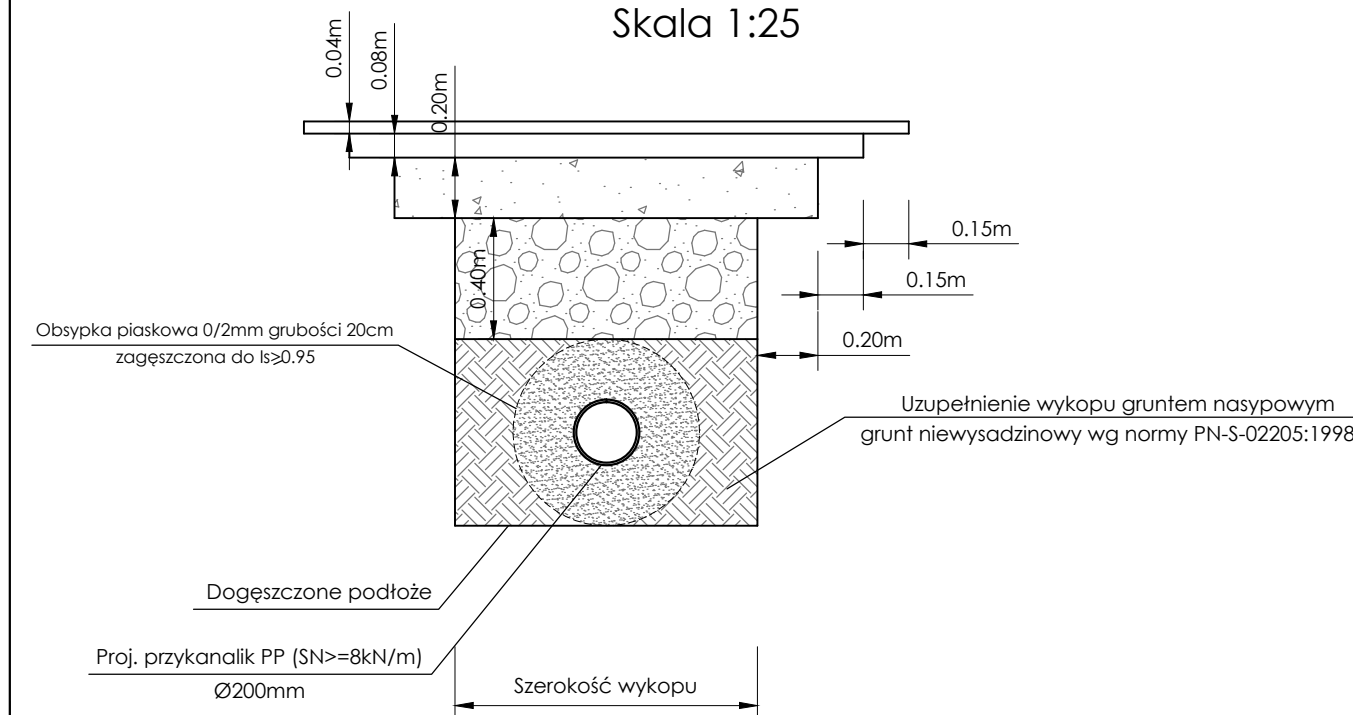

Nazwa inwestycji:				Inwestor:	
PRZEBUDOWA DROGI POWIATOWEJ NR 1844R CHRZĄSTÓWKA - NIEPLA - PRZYBÓWKA - BUDOWA CHODNIKA W MIEJSCOWOŚCI PRZYBÓWKA				 GMINA WOJASZÓWKA Wojaszówka 115 38-471 Wojaszówka	
Adres inwestycji:	Miejscowość: Przybówka	Powiat: krośnieński	Województwo: podkarpackie		
Stadium:	PROJEKT WYKONAWCZY				
Branża:	Drogorowa				
Funkcja:	Imię i nazwisko:	Uprawnienia:	Podpis:		
Projektant:	mgr inż. Paweł ZAJDEL	Drogorowa PDK/0089/POOD/10			
Asystenci Projektanta:	mgr inż. Dariusz NIEMCZYK				
Tytuł rysunku:				PRZEKROJE TYPOWE - odwodnienie drogi	
				Data:	05.2015
				Skala:	1:50
				Numer rys:	3.2
				Wersja:	01