



PZEKROJE NORMALNE

skala 1:50

na prostej

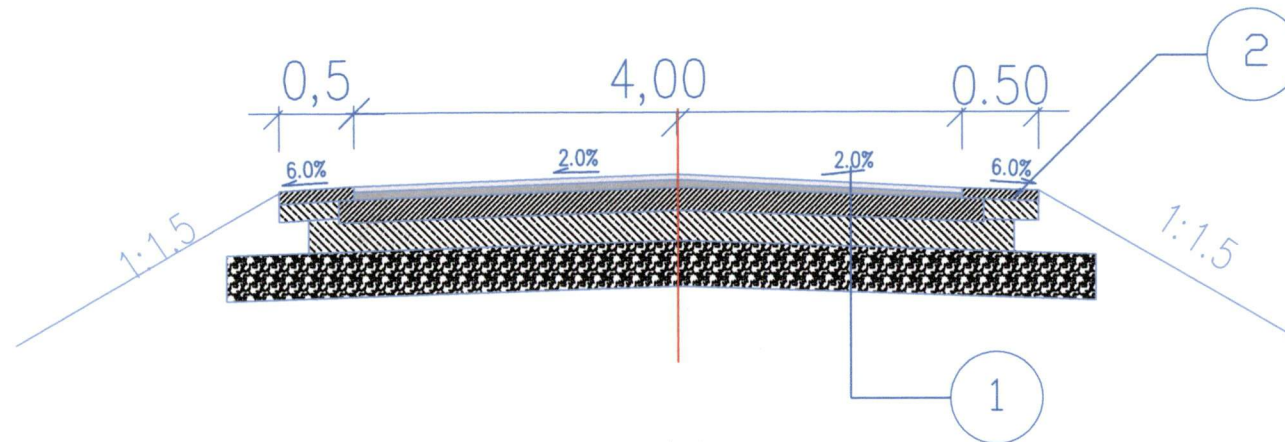

na łuku

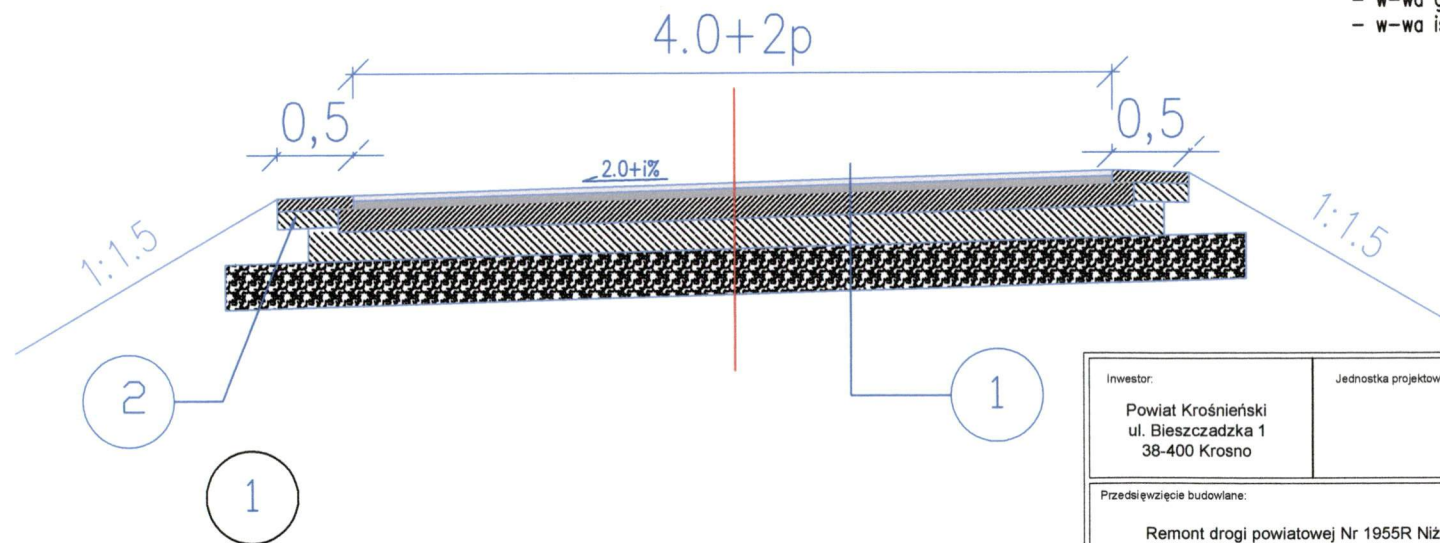

KONSTRUKCJA NAWIERZCHNI:

- w-wa ścierna z bet.asfalt. - 3 cm
- w-wa wiążąca zbet. asfalt. - 4 cm
- w-wa profilowa z mieszanki kruszywa - 8 cm
- istniejąca w-wa nawierzchni
- gunt rodzimy

KONSTRUKCJA POBOCZA:

- w-wa górna z kruszywa łamanego 31,5-63mm - 15 cm
- w-wa istniejąca podbudowy

Inwestor: Powiat Krośnieński ul. Bieszczadzka 1 38-400 Krosno		Jednostka projektowa		Pieczęć i podpis projektanta POWIATOWY ZARZĄD DRÓG W KROŚNIEMIE	
Przedsięwzięcie budowlane: Remont drogi powiatowej Nr 1955R Niżna Łąka - Bóbrka					
Funkcja	Tytuł, imię, nazwisko		Nr uprawn., specjalność	Data	
Wykonał mgr inż. Marek Pepera			sierpień 2015		
Skala	Tytuł rysunku			Nr rysunku	
1:50	PRZEKROJE NORMALNE			1	