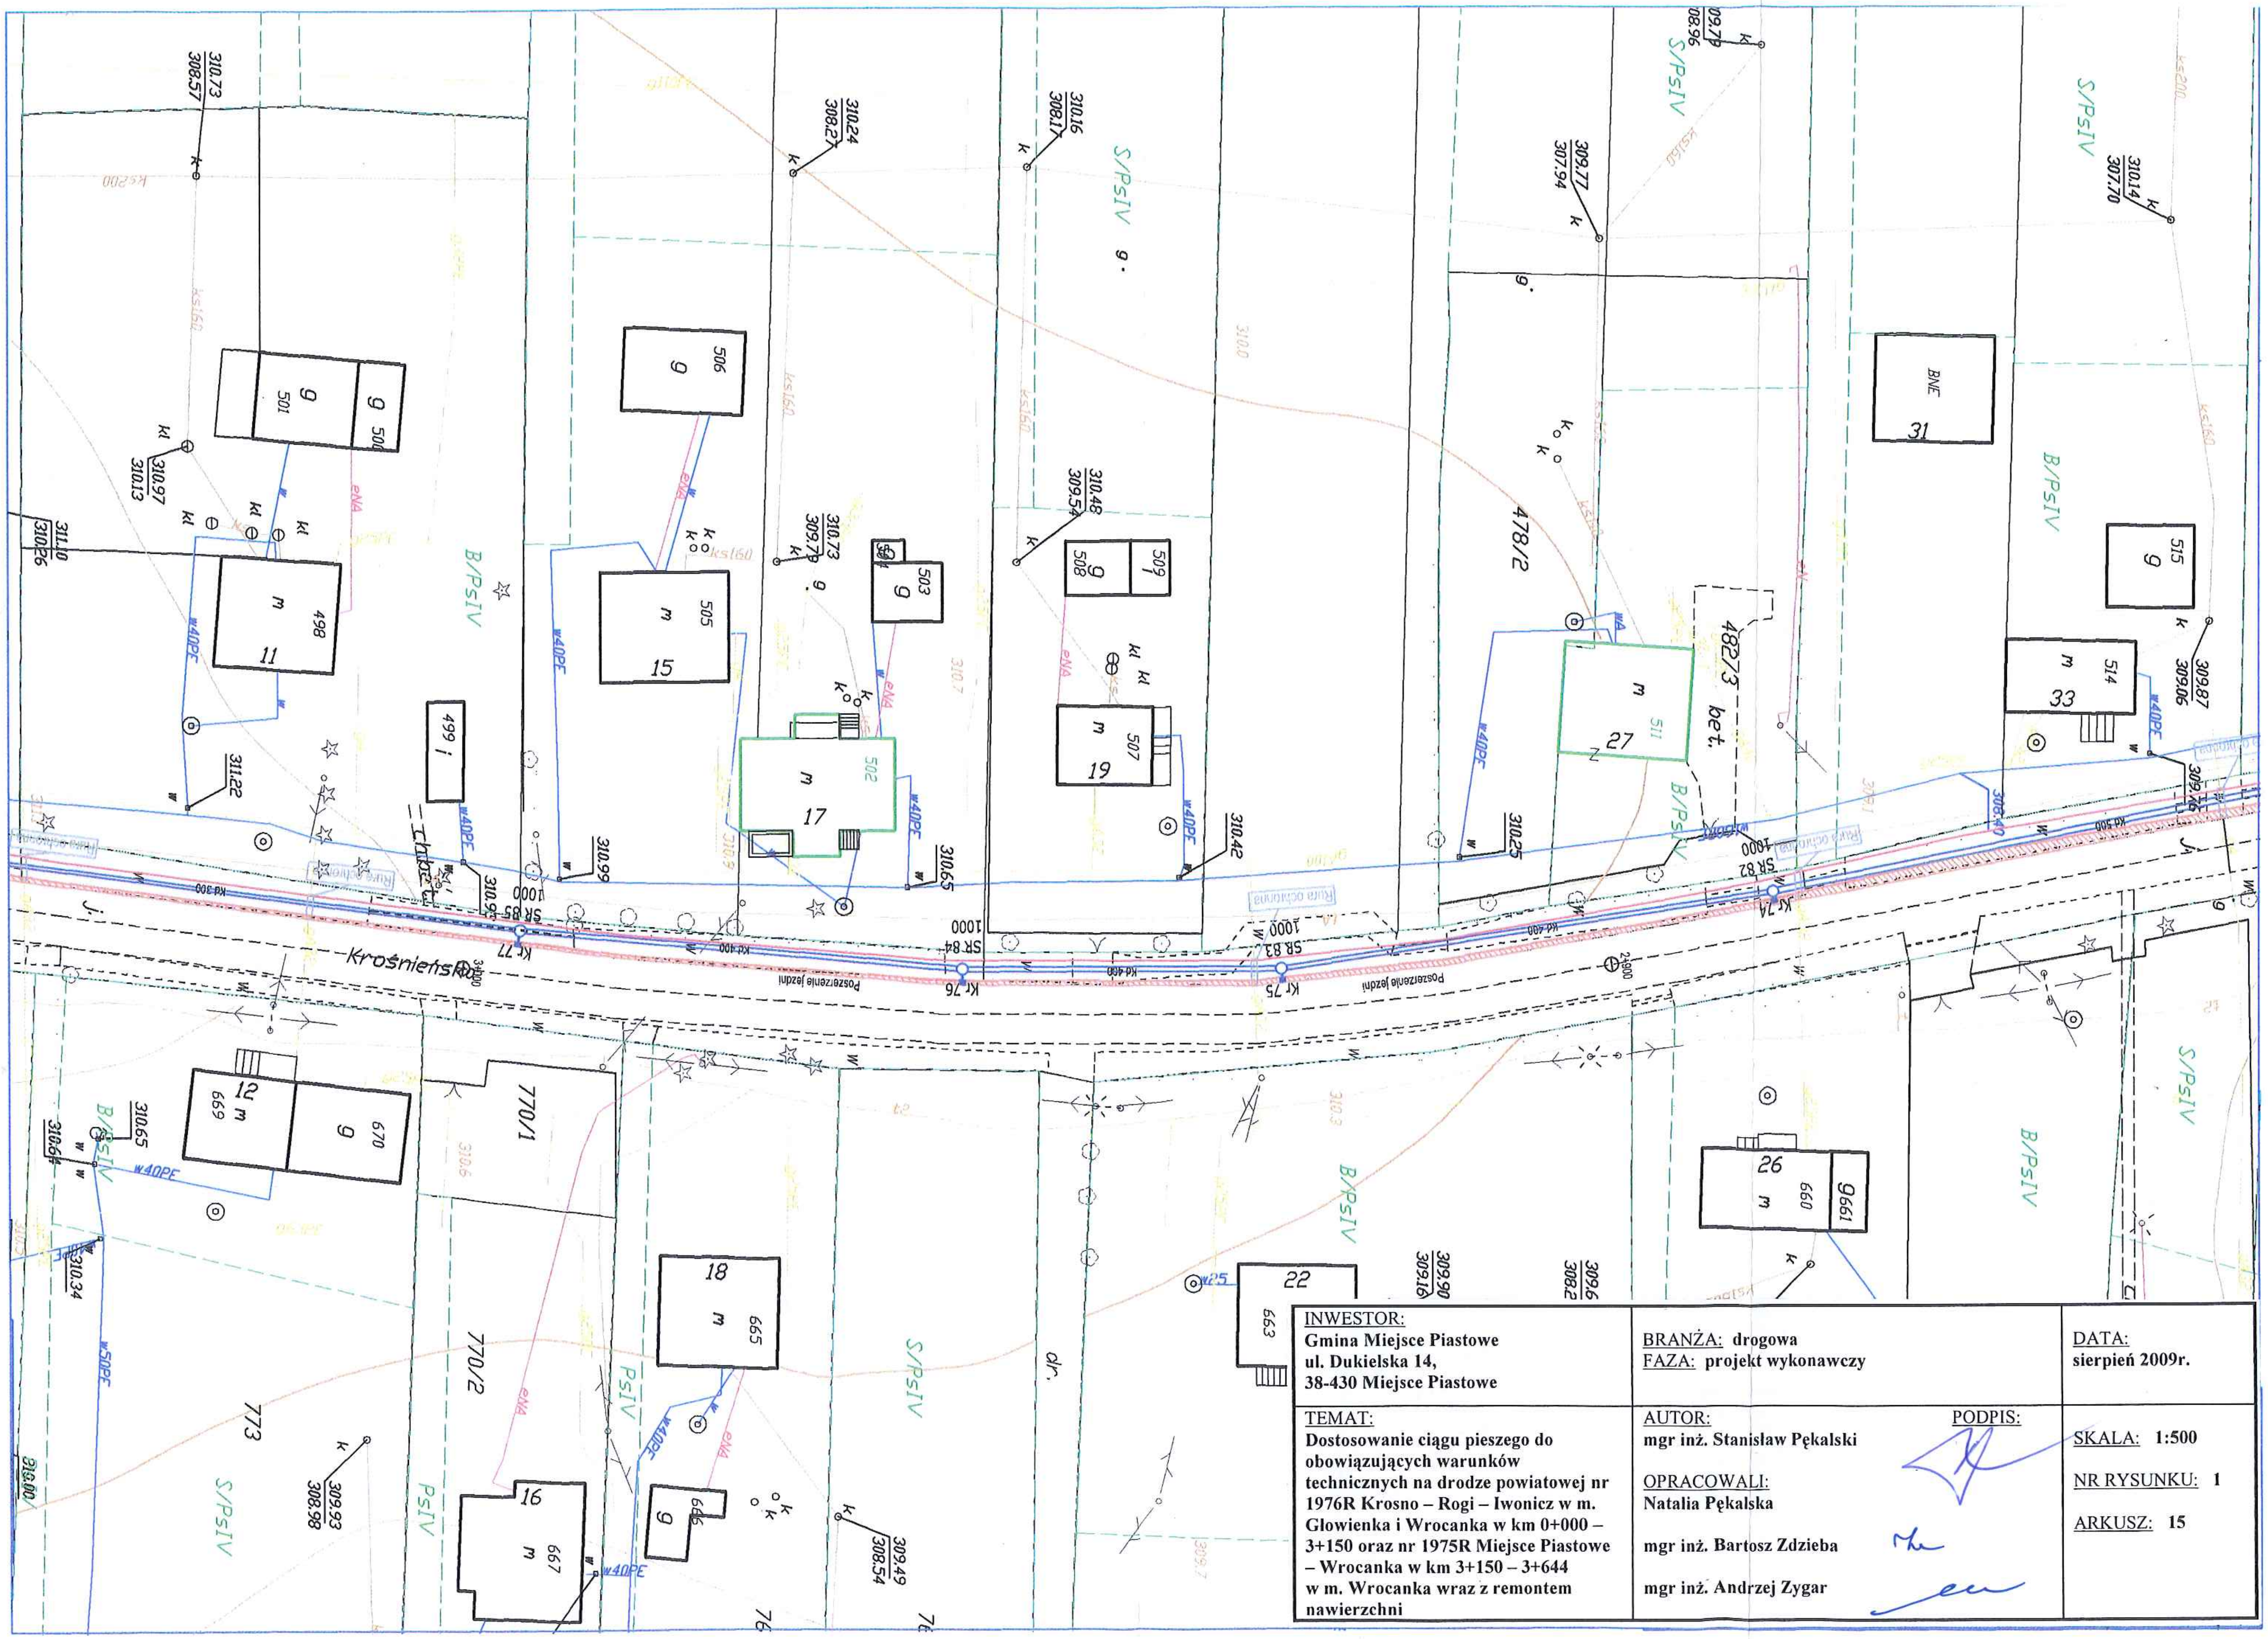

INWESTOR: **Gmina Miejsce Piastowe** **ul. Dukielska 14,** **38-430 Miejsce Piastowe**	BRANŻA: **drogowa** FAZA: **projekt wykonawczy**	DATA: **sierpień 2009r.**
TEMAT: **Dostosowanie ciągu pieszego do obowiązujących warunków technicznych na drodze powiatowej nr 1976R Krosno – Rogi – Iwonicz w m. Głowienka i Wrocanka w km 0+000 – 3+150 oraz nr 1975R Miejsce Piastowe – Wrocanka w km 3+150 – 3+644 w m. Wrocanka wraz z remontem nawierzchni**	AUTOR: PODPIS: **mgr inż. Stanisław Pękalski** OPRACOWALI: **Natalia Pękalska** **mgr inż. Bartosz Zdzieba** **mgr inż. Andrzej Zygar**	SKALA: **1:500** NR RYSUNKU: **1** ARKUSZ: **15**